Экологический строительный консорциум Лидер в области очистки сточных вод и водоподготовки





Экологический Строительный Консорциум «ЭСК» реализует комплексные проекты в области охраны окружающей среды и жизнеобеспечения на основе разработки, изготовления и поставки оборудования для водоочистки под торговой маркой Zona di Vittoria.



«ЭСК» сопровождает все этапы проектирования и строительства инженерных сооружений, обеспечения экологической и санитарной безопасности городов, населенных пунктов и регионов, включая разработку и согласования природоохранной документации.

«ЭСК» объединяет Российские компании, специализирующиеся на решении экологических проблем. Наша деятельность базируется на практическом опыте в сфере решения городских и региональных проблем создания новой коммунальной инфраструктуры на основе экологически безопасных технологий. Одновременно с решением экологических проблем на долгосрочную перспективу и улучшением санитарно-эпидемиологической обстановки в регионе мы обеспечиваем решение существующих социальных проблем.

Инв. № подл. | Подпись и дата | Взам. инв. №

Изм.	Кол.уч.	Лист	№док.	Подпись	Дата			
Разработа							Стадия	Лист	Листов
Проверил									
ГИП									
Н. контр.									
Гл. спец.									


Компания Русинтертрейд является лидером Экологического Строительного Консорциума (ЭСК)

Основная задача ООО «Русинтертрейд» полное материально-техническое обеспечение текущих потребностей консорциума, а также обеспечение оборудованием и материалами объектов строительства и жилищно-коммунального хозяйства.

Ресурсы и опытный персонал нашей Компании позволяет обеспечить любые потребности клиента.

ТЕХНОЛОГИЧЕСКОЕ ОБОРУДОВАНИЕ ДЛЯ ОЧИСТКИ СТОЧНЫХ ВОД

Импорт оборудования для строительства очистных сооружений

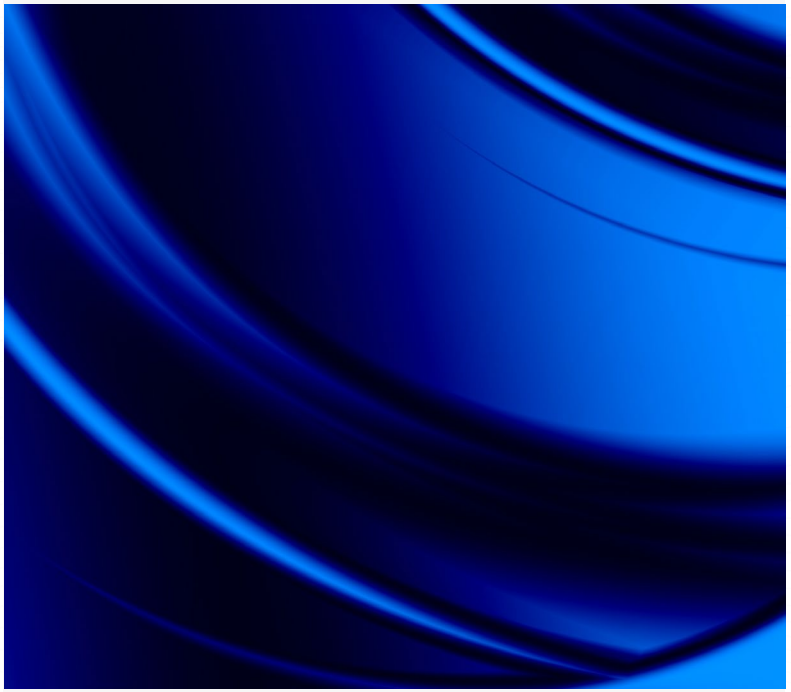

Оборудование для строительства очистных сооружений

rusintrade.ru

РФ, Краснодарский край, Краснодар г., ул. Северная 4

8 (861) 000-00-00

Структурирование, заключение и исполнение EPC и EPC(M)-контрактов

От инвестиционного замысла до ввода в эксплуатацию

При реализации инвестиционного строительного проекта на ранних стадиях важно определиться с контрактной стратегией, то есть выбрать договорную структуру (типы подрядчиков, виды, последовательность заключения и взаимосвязь договоров), которая позволит реализовать проект в кратчайшие сроки, с наименьшими затратами и с максимально эффективным управлением рисками.

Важно помнить, что при оценке эффективности контрактной стратегии сроки, стоимость и риски необходимо оценивать в совокупности, поскольку, например, более высокая стоимость строительства может с лихвой компенсироваться более ранним вводом объекта в эксплуатацию и, как следствие, получением прибыли.

При определении контрактной стратегии учитывается множество факторов: место расположения строительной площадки, особенности отрасли, вид строящегося объекта, источник финансирования (государственные программы, собственные средства инвестора, строительный займ, проектное финансирование и т.д.), тип строительства (новое строительство, реконструкция, расширение, модернизация), наличие инфраструктуры, конъюнктура на рынке подрядных услуг, соотношений компетенций заказчика и подрядчика в области управления строительством, характеристики потенциальных контрагентов и др. Важность своевременного и комплексного анализа всех этих факторов сложно переоценить.

Можно выделить следующие основные типы договорной структуры проекта:

Заключение договоров с множеством отдельных подрядчиков и управление ими силами собственного внутреннего подразделения — то, что в России часто называется «строительство хозспособом»;

Сооружение объекта на основе договора EPC

Сооружение объекта на основе договора EPC(M) и прямых договоров с отдельными подрядчиками

Три договорных модели реализации строительных объектов:



Изм.	Кол.уч.	Лист	№док.	Подпись	Дата			
Разработа							Стадия	Лист	Листов
Проверил									
ГИП									
Н. контр.									
Гл. спец.									

Взам. инв. №

Подпись и дата

Инв. № подл.

ООО «Водтехпроект»
«Vodtekhproekt» LLC

водтехпроект.рф

Компания Водтехпроект

Обследование и предпроектные работы (ППР) для водоснабжения и водоотведения – важный этап в разработке проектов данных систем, гарантирующий оптимальное функционирование и эффективное управление водными ресурсами.
Основная задача предпроектного обследования заключается в выявлении ключевых технических решений и стратегии внедрения проекта. Это включает анализ текущего состояния оборудования, инженерных конструкций и систем, а также определение основных параметров для будущего развития и модернизации объекта.
Наши специалисты обладают богатым опытом выполнения предпроектных обследований систем водоснабжения и водоотведения для крупных промышленных предприятий и жилых комплексов. Мы учитываем особенности каждого проекта и ориентируемся на поиск инновационных и эффективных решений.
В результате обследования предоставляем технический отчет (ОТР), содержащий основные мероприятия по модернизации объекта.
Этот отчет также включает технико-экономическое обоснование (ТЭО), которое помогает определить оптимальный баланс между техническими требованиями и затратами на внедрение проекта.
Проектно-изыскательские работы — это комплекс работ по проведению инженерных изысканий, подготовке проектной и рабочей документации, составлению сметной документации для осуществления строительства (нового строительства, расширения, реконструкции, технического перевооружения) объектов, зданий, сооружений.

На начальном этапе работ Водтехпроект реализует разработку проектно-сметной документации, обеспечивает прохождение государственной экспертизы и получения положительного заключения.

В дальнейшем инженерно-технический персонал обеспечивает реализацию проектных решений на объекте строительства, обеспечивая монтаж АСУТП, электромонтажные работы, а также трубопроводную обвязку на основе 3D моделей собственной разработки.

Взам. инв. №
Подпись и дата
Инв. № подл.

Изм.	Кол.уч.	Лист	№док.	Подпись	Дата			
Разработа							Стадия	Лист	Листов
Проверил									
ГИП									
Н. контр.									
Гл. спец.									

РЕФЕРЕНС ЛИСТ

Наиболее значимые проекты, реализованные и находящиеся в стадии реализации в настоящее время



Изм.	Кол.уч.	Лист	№док.	Подпись	Дата			
Разработа							Стадия	Лист	Листов
Проверил									
ГИП									
Н. контр.									
Гл. спец.									

Инв. № подл. | Подпись и дата | Взам. инв. №

WK-SEW.SBR-500

блочно - модульные очистные сооружения, г. Санкт-Петербург.



Разработка концептуальных решений и строительство блочно - модульных очистных сооружений для коттеджных поселков Ленинградской области для Группы компаний «Кивиннапа» г. Санкт-Петербург.


Инв. № подл. | Подпись и дата | Взам. инв. №

Изм.	Кол.уч.	Лист	№док.	Подпись	Дата			
Разработал							Стадия	Лист	Листов
Проверил									
ГИП									
Н. контр.									
Гл. спец.									

WK-SEW.SBR-300

блочно-модульная установка очистки сточных вод

Ленинградская обл.

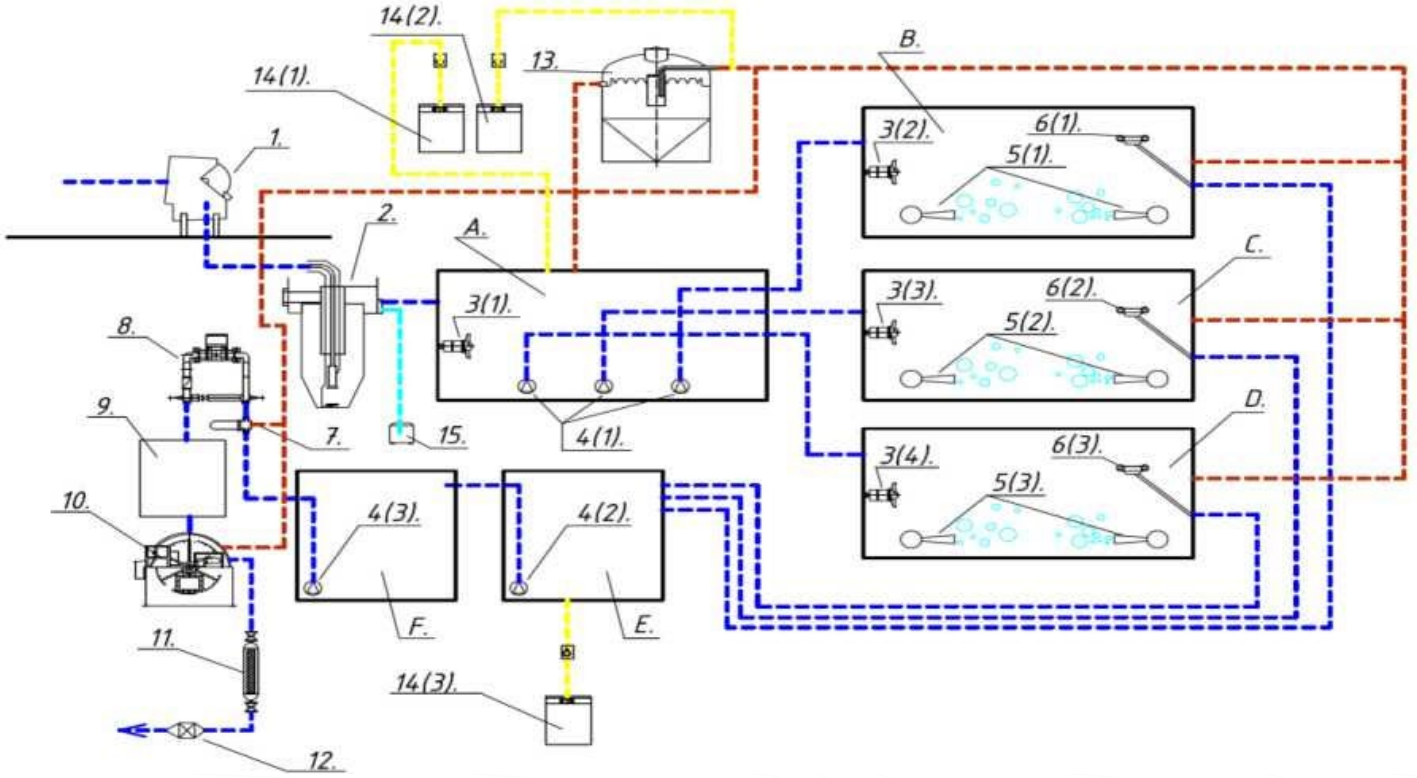

Разработка, производство, поставка и монтаж блочно-модульной установки очистки сточных вод коттеджного поселка «Черничная поляна», Ленинградская обл.

Изм.	Кол.уч.	Лист	№док.	Подпись	Дата			
Разработа								
Проверил								
ГИП								
Н. контр.								
Гл. спец.								

Стадия	Лист	Листов

Инв. № подл. | Подпись и дата | Взам. инв. №

ТОО "ЕвроХимУдобрения" Республика Казахстан.



Разработка технологических решений, проектирование, производство, поставка, монтаж и пусконаладочные работы очистных сооружений

Изм.	Кол.уч.	Лист	№док.	Подпись	Дата			
Разработал							Стадия	Лист	Листов
Проверил									
ГИП									
Н. контр.									
Гл. спец.									

Инв. № подл. | Подпись и дата | Взам. инв. №

WK-SEW.SBR-60 и WK-SEW.SBR-80











Разработка технологических решений, производство, поставка, монтаж и пусконаладочные работы очистных установок по государственной программе строительства больниц в пос. Гуниб и пос. Ботлих Республика Дагестан.


Изм.	Кол.уч.	Лист	№док.	Подпись	Дата			
Разработа							Стадия	Лист	Листов
Проверил									
ГИП									
Н. контр.									
Гл. спец.									

Инв. № подл. | Подпись и дата | Взам. инв. №

WK-SEW.SBR-5000

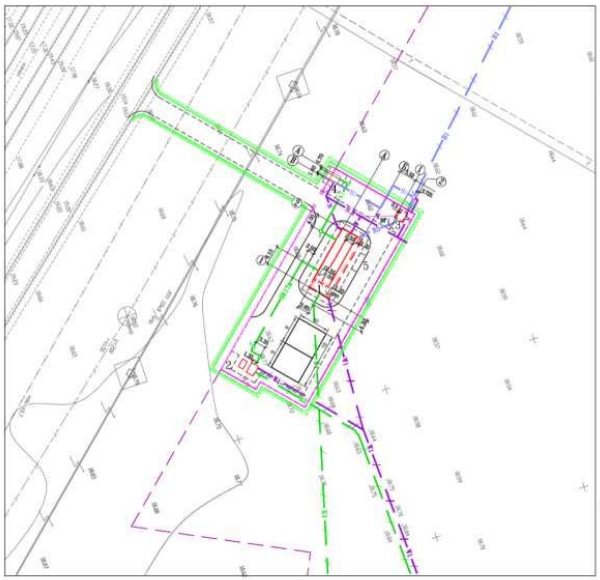

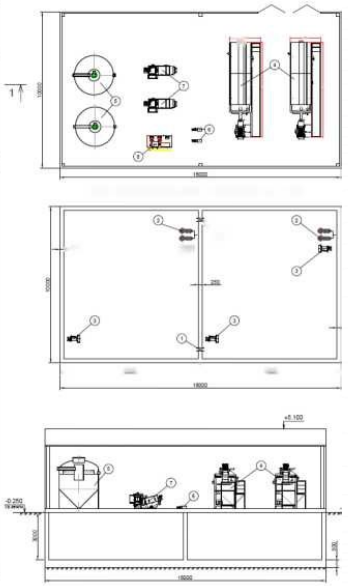

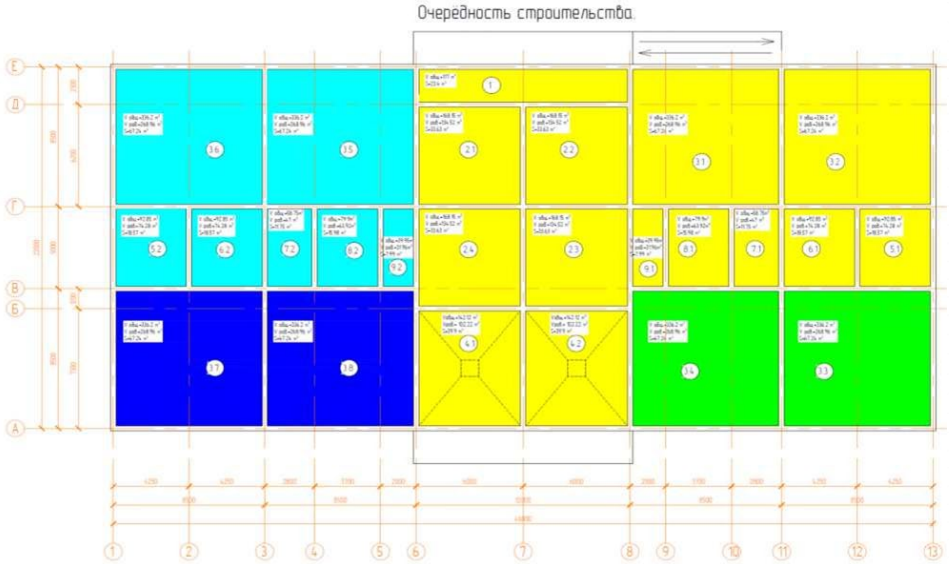


Аудит очистных сооружений , разработка проекта «Модернизация существующих очистных сооружений, производительностью переработки стоков 400 м3/сутки, расположенных на территории Семейного Торгового Центра «Мега Адыгея», Республика Адыгея, Тахтамукайский район, аул Новая Адыгея, ул. Тургеневское шоссе, 27

Изм.	Кол.уч.	Лист	№док.	Подпись	Дата			
Разработа							Стадия	Лист	Листов
Проверил									
ГИП									
Н. контр.									
Гл. спец.									

Инв. № подл. | Подпись и дата | Взам. инв. №

«Жилая и коммерческая застройка с обособленной инфраструктурой» по адресу: Россия, Краснодарский край, Анапский район, с. Сукко, Супсехского округа, ЗАО АФ «Кавказ»

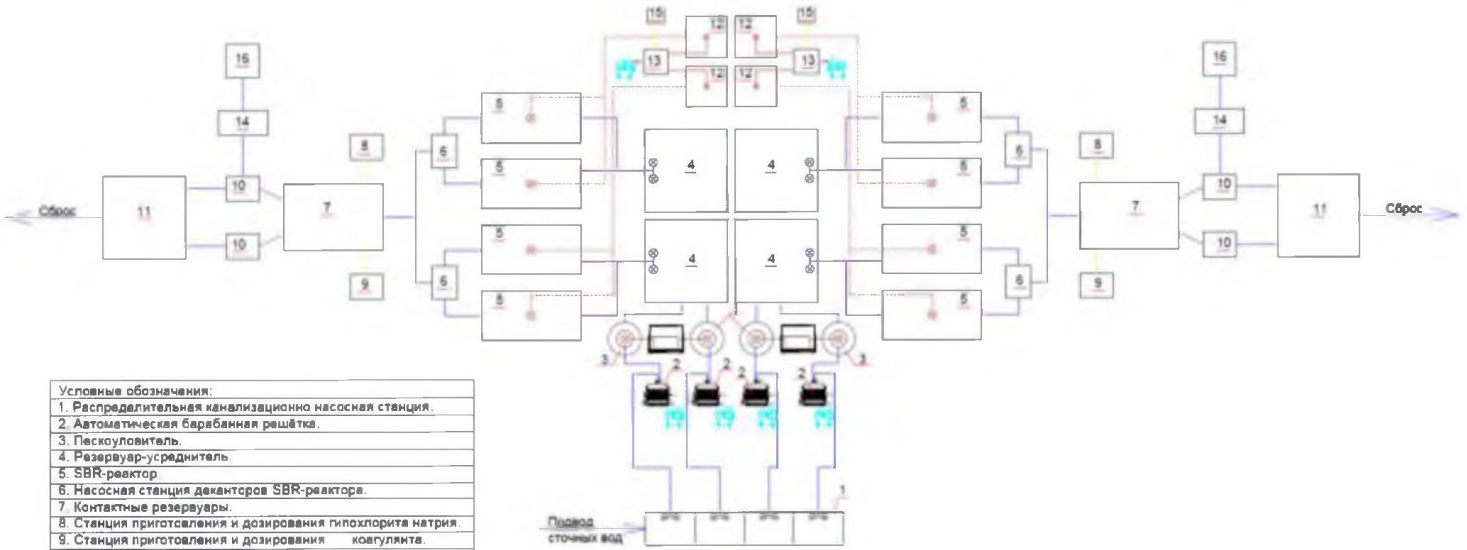

Условные обозначения:
1. Распределительная канализационно насосная станция.
2. Автоматическая барабанная решётка.
3. Пескоуловитель.
4. Резервуар-усреднитель.
5. SBR-реактор.
6. Насосная станция декантеров SBR-реактора.
7. Контактные резервуары.
8. Станция приготовления и дозирования гипохлорита натрия.
9. Станция приготовления и дозирования коагулянта.
10. Барабанный микрофильтр.
11. Резервуар чистой воды.
12. Илоуплотнитель.
13. Установка обезвоживания осадка.
14. Накопитель химического осадка.
15. Станция дозирования флокулянта.
16. Обезвоживание химического осадка.


- Разработка ОТР (Основных Технических Решений), проектирование разделов ТХ, АР, КИПиА;
- Определение и согласование санитарно-защитной зоны;
- Разработка и согласование разрешительной документации;
- проект СЗЗ, решение о предоставлении водного объекта в пользование (точка сброса), РБО (рыбоводно-биологическое обоснование).


Изм.	Кол.уч.	Лист	№док.	Подпись	Дата			
Разработал							Стадия	Лист	Листов
Проверил									
ГИП									
Н. контр.									
Гл. спец.									

Взам. инв. №
Подпись и дата
Инв. № подл.

WK-SEW.SBR-2000

Промзона Уйташ, Республика Дагестан

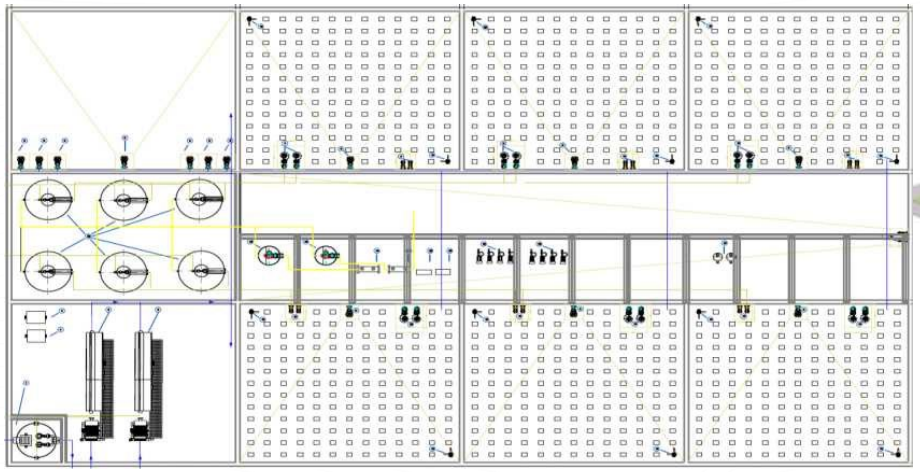

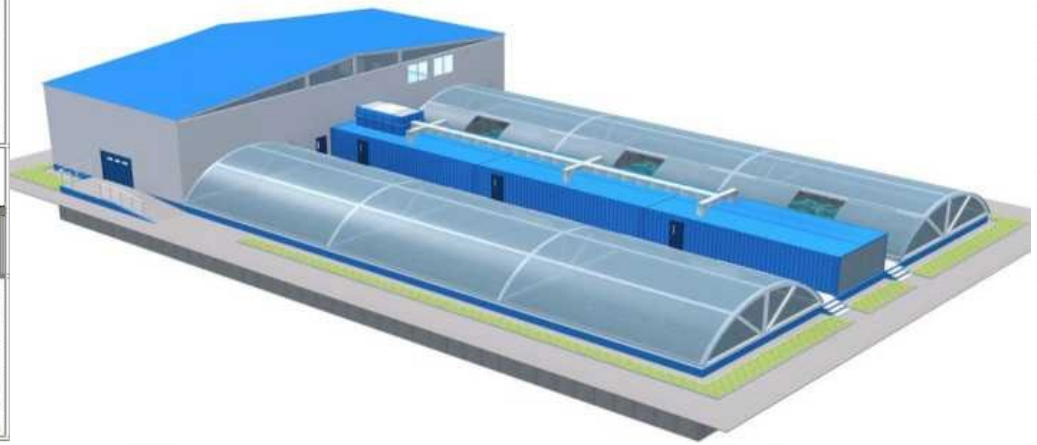

Разработка проектной документации и строительно-монтажные работы очистных сооружений промзона Уйташ, Республика Дагестан

Изм.	Кол.уч.	Лист	№док.	Подпись	Дата			
Разработа							Стадия	Лист	Листов
Проверил									
ГИП									
Н. контр.									
Гл. спец.									


Взам. инв. №

Подпись и дата

Инв. № подл.

WK-SEW.SBR-150

пос. Прасковеевка, Краснодарский край

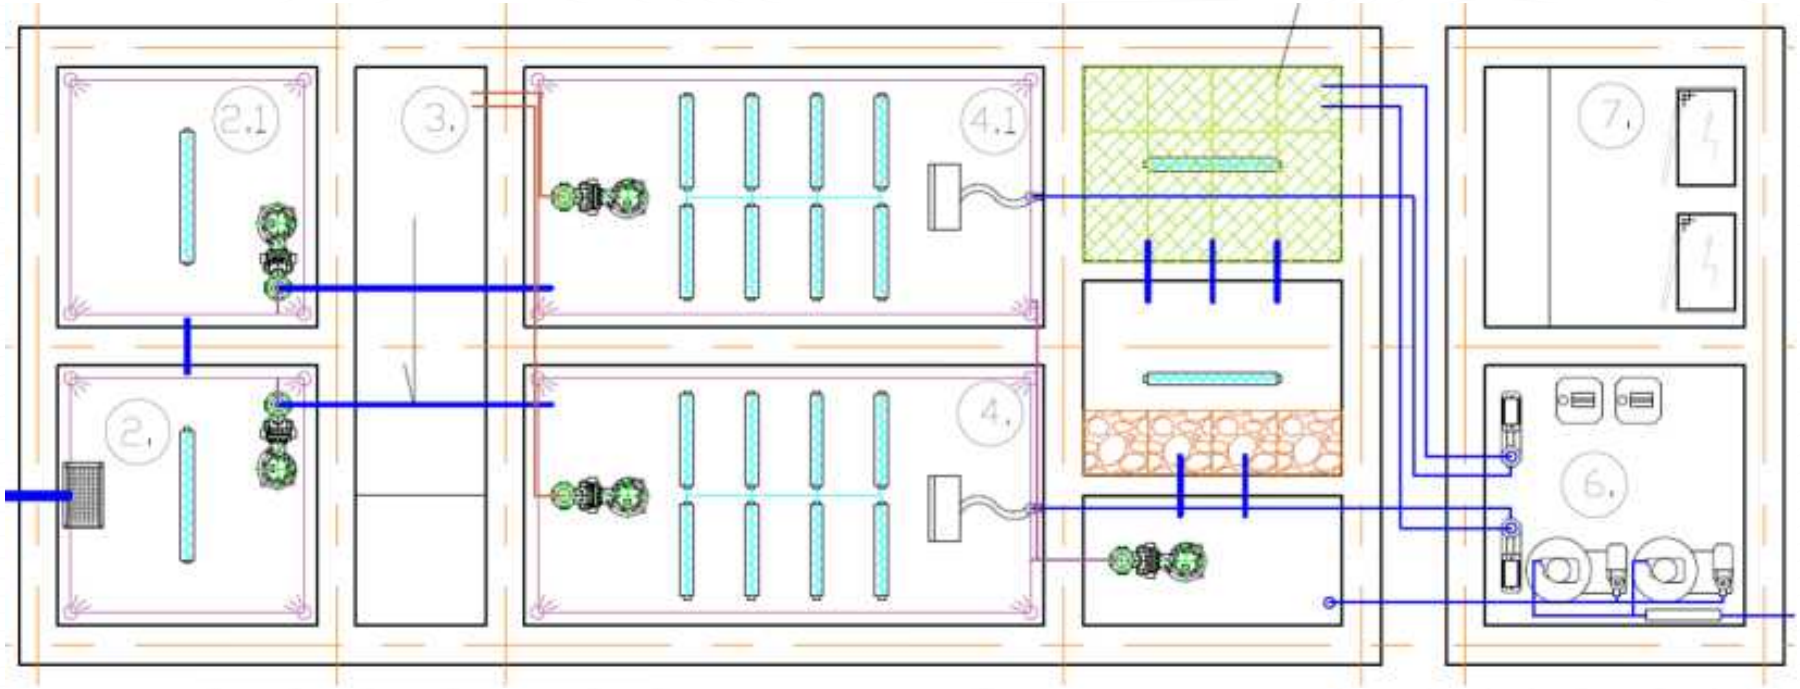

Строительство очистных сооружений Гостиничный комплекс "Скала Парус"
пос. Прасковеевка, Краснодарский край

Изм.	Кол.уч.	Лист	№док.	Подпись	Дата			
Разработа								
Проверил								
ГИП								
Н. контр.								
Гл. спец.								

Стадия	Лист	Листов

Инв. № подл. | Подпись и дата | Взам. инв. №

Строительство очистных сооружений переселенческого Новолакского района Республики Дагестан. Производительность 3500 м³/сутки






Проектная документация получила положительное заключение в СЕВЕРОКАВКАЗСКОМ ФИЛИАЛЕ ФЕДЕРАЛЬНОГО АВТОНОМНОГО УЧРЕЖДЕНИЯ «ГЛАВНОЕ УПРАВЛЕНИЕ ГОСУДАРСТВЕННОЙ ЭКСПЕРТИЗЫ» Г. КИСЛОВОДСК.


Изм.	Кол.уч.	Лист	№док.	Подпись	Дата			
Разработа								
Проверил								
ГИП								
Н. контр.								
Гл. спец.								

Стадия	Лист	Листов

Инв. № подл. | Подпись и дата | Взам. инв. №

Проектирование II-й очереди строительства очистных сооружений производства биоэтанола ТОО «BioOperation» Казахстан

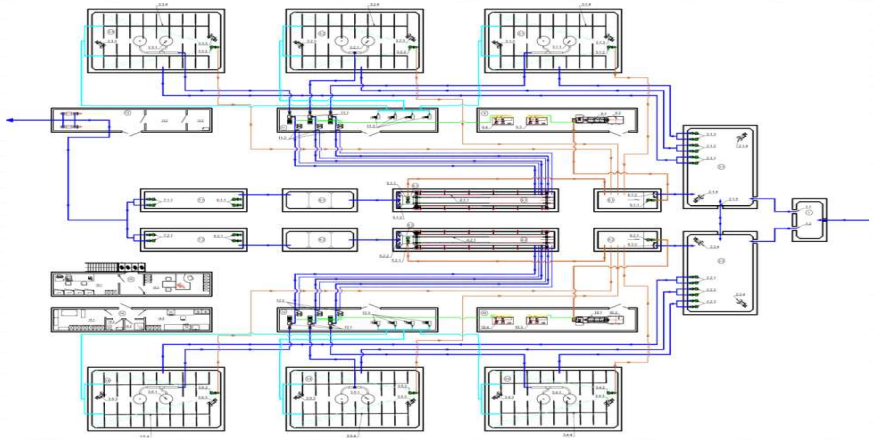

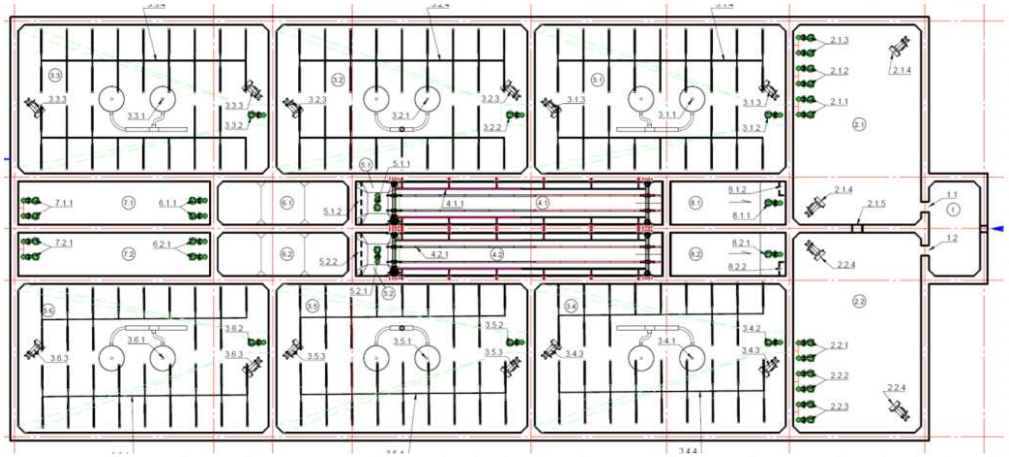

- Сдан раздел ОТР
- Проведено двухстадийное проектирование

В данном проекте впервые применяется комбинированное оснащение очистных сооружений. Подземная резервуарная часть из ж/б конструкций, наземная часть из модулей контейнерного типа полной заводской готовности.


Компрессорная станция WK-SEW.SBR.AIRP.900/3 полностью заводского изготовления с системами автоматизации, вентиляции и отопления-кондиционирования.


Изм.	Кол.уч.	Лист	№док.	Подпись	Дата			
Разработа								
Проверил								
ГИП								
Н. контр.								
Гл. спец.								

Стадия	Лист	Листов

Инв. № подл. | Подпись и дата | Взам. инв. №

Военно-инновационный технополис «ЭРА»
(Научно-лабораторная база с научными ротами Министерства обороны РФ)
г. Анапа, Краснодарский край.

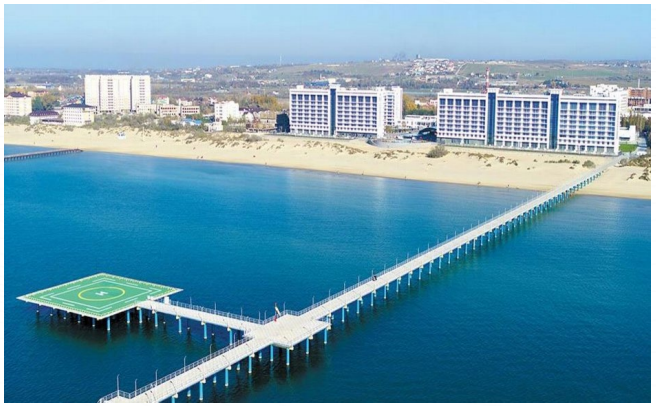

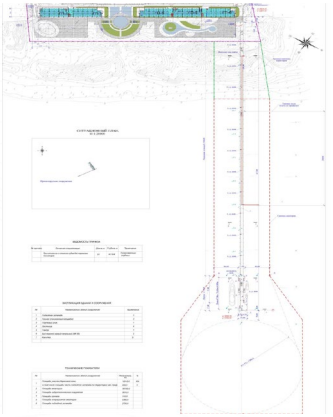

«Глубоководный выпуск очищенных сточных вод по объекту: Военно-инновационный технополис «ЭРА» (Научно-лабораторная база с научными ротами Министерства обороны РФ)

Выполнение изыскательских работ в акватории Черного моря:

1. Инженерно-гидрографические работы

2. Инженерно-геологические изыскания

3. Инженерно-геофизические исследования

4. Инженерно-экологические изыскания

5. Инженерно-гидрометеорологические изыскания

Разработка проектной документации по объекту: «Глубоководный выпуск очищенных сточных вод по объекту: Военно-инновационный технополис «ЭРА» (Научно-лабораторная база с научными ротами Министерства обороны РФ)».

Разработка рабочей документации по строительству сетей водоотведения и глубоководного

выпуска с территории Военно-инновационного технополиса «ЭРА»

(Научно-лабораторная база с научными ротами Министерства обороны РФ), г. Анапа.

Взам. инв. №

Подпись и дата

Инв. № подл.

Изм.	Кол.уч.	Лист	№док.	Подпись	Дата			
Разработал							Стадия	Лист	Листов
Проверил									
ГИП									
Н. контр.									
Гл. спец.									

WK-PRO.50
Очистные сооружения производственных сточных вод и система оборотного водоснабжения винодельческого предприятия АО «СОЛНЕЧНАЯ ДОЛИНА Республика Крым, г. Судак, с. Солнечная долина.






- Разработка разделов проектной и рабочей документации по объекту:
  «Очистные сооружения производственных сточных вод и система оборотного водоснабжения винодельческого предприятия АО «СОЛНЕЧНАЯ ДОЛИНА» Республика Крым, г. Судак, с. Солнечная долина
- Производство и поставка установка очистки производственных сточных вод WK-PRO.50
- Строительно-монтажные работы
- Монтаж, пуско-наладочные работы
- Получение разрешительной документации, ввод в эксплуатацию

Изм.	Кол.уч.	Лист	№док.	Подпись	Дата			
Разработал							Стадия	Лист	Листов
Проверил									
ГИП									
Н. контр.									
Гл. спец.									

Инв. № подл. | Подпись и дата | Взам. инв. №


WK-SEW.120
Очистные сооружения хозяйственно-бытовых сточных вод с. Прасковеевка

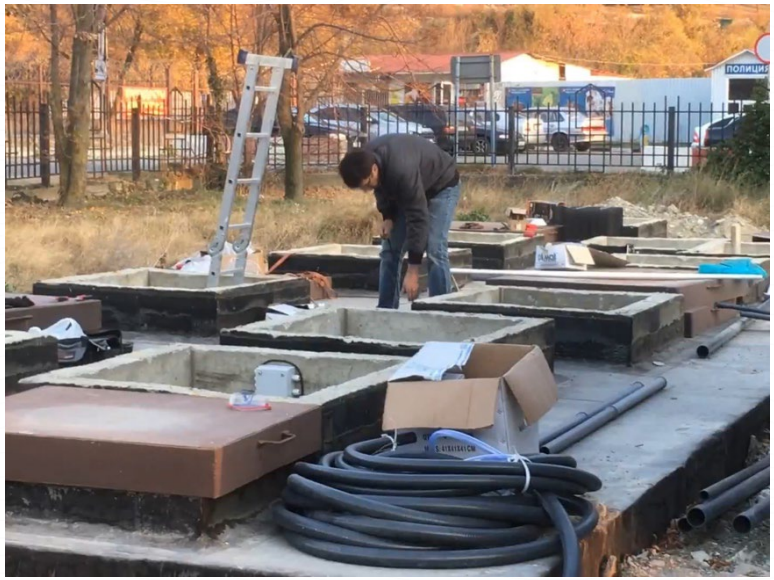







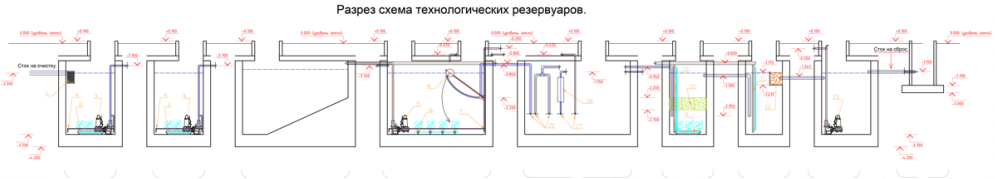

- Производство и поставка установки очистки хозяйственно-бытовых сточных вод WK-SEW.120, производительностью 120 м3/сут.;
- Строительно-монтажные работы;
- Монтаж, пуско-наладочные работы;
- Получение разрешительной документации, ввод в эксплуатацию.


Изм.	Кол.уч.	Лист	№док.	Подпись	Дата			
Разработа							Стадия	Лист	Листов
Проверил									
ГИП									
Н. контр.									
Гл. спец.									

Инв. № подл. | Подпись и дата | Взам. инв. №

«Наружные сети канализации и канализационные очистные сооружения, переселенческого Новолакского района» с. Ахар, с. Шушия, с. Дучи, с. Новочуртах, с. Гамиях

ГКУ «Дирекция «Новострой» г. Махачкала, Республика Дагестан



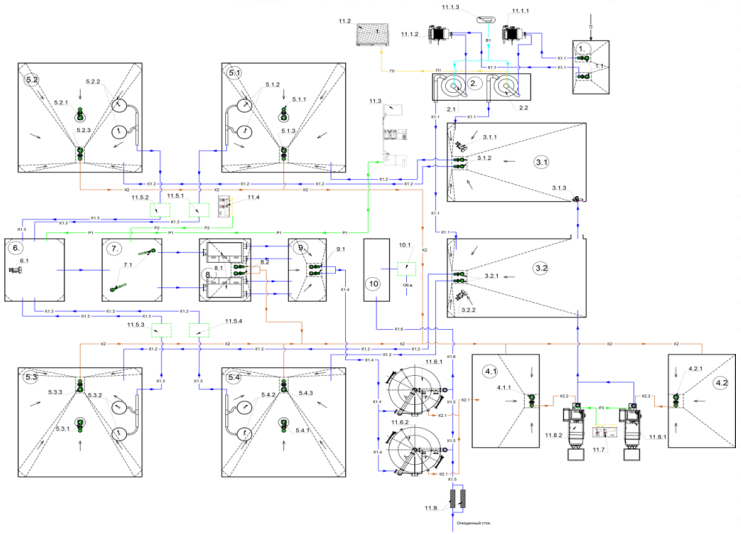

- Разработка разделов проектной документации очистных сооружений хозяйственно-бытовых сточных вод производительностью 3500 м³/сутки по объекту: «Наружные сети канализации и канализационные очистные сооружения, переселенческого Новолакского района» (с. Ахар, с. Шушия, с. Дучи, с. Новочуртах, с. Гамиях)
- Сопровождение проектной документации вплоть до получения положительного решения в Северо-кавказском филиале ФАУ "ГЛАВНОЕ УПРАВЛЕНИЕ ГОСУДАРСТВЕННОЙ ЭКСПЕРТИЗЫ" г. Кисловодск, Ставропольского края
- Изготовление, поставка технологического оборудования по объекту: Очистные сооружения хозяйственно-бытовых сточных вод производительностью 3500 м³/сутки
- Строительно-монтажные работы
- Монтаж технологического оборудования, технологических
- трубопроводов, КИПиА
- Пуско-наладочные работы, ввод в эксплуатацию

Изм.	Кол.уч.	Лист	№док.	Подпись	Дата			
Разработал							Стадия	Лист	Листов
Проверил									
ГИП									
Н. контр.									
Гл. спец.									

Инв. № подл. | Подпись и дата | Взам. инв. №


ООО «Свежий ветер»


Предприятие по переработке фруктов, овощей и ягод.

«Строительство очистных сооружений производственных сточных вод»

Краснодарский край, Крымский район, станица Варениковская



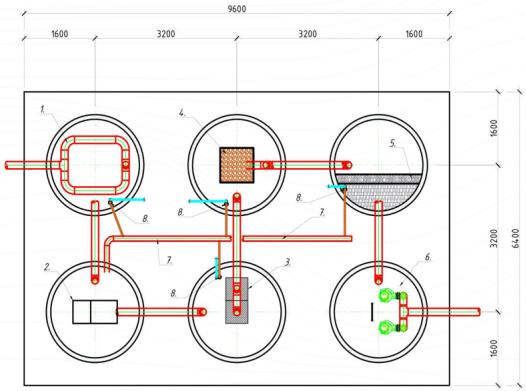

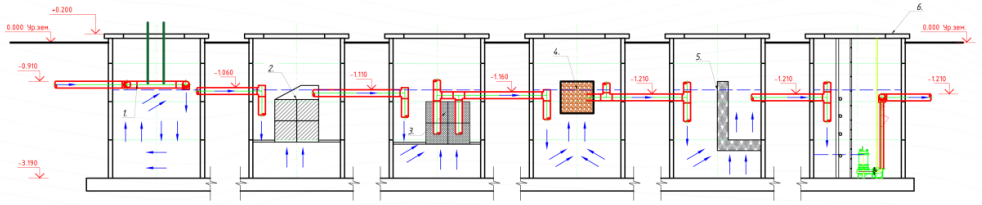

- Разработка разделов проектной документации для строительства Очистных сооружений производственных сточных вод производительностью 25-50 м3/час, напорного коллектора очищенных сточных вод ООО «Свежий ветер»
- Производство, поставка технологического оборудования системы водоотведения и очистных сооружений для предприятия по переработке фруктов, овощей и ягод "Свежий ветер", монтаж, пуско-наладочные работы, обучение персонала
- Согласование исполнительной документации, ввод в эксплуатацию

Изм.	Кол.уч.	Лист	№док.	Подпись	Дата			
Разработал							Стадия	Лист	Листов
Проверил									
ГИП									
Н. контр.									
Гл. спец.									


Инв. № подл. | Подпись и дата | Взам. инв. №

ТОО «BioOperations»

Предприятие по производству биоэтанола, пшеничной клейковины, крахмала, муки и кормов для животных

Казахстан



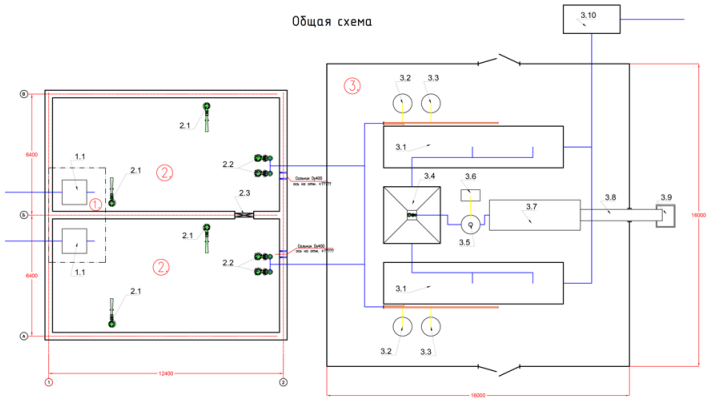


Разработка проектной и рабочей документации по объекту: «Очистные сооружения сточных вод предприятия по производству биоэтанола, пшеничной клейковины, крахмала, муки и кормов для животных.»
Производительность физико-химической очистки 1850 м³/сутки, производительность глубокой биологической очистки 1000 м³/сутки – I-я очередь

- Разработка проекта ОТР (основные технические решения) по очистке производственных сточных вод
- Разработка программного обеспечения автоматизации технологических процессов
- Строительно-монтажные работы
- Изготовление, поставка технологического оборудования
- Монтаж, пуско-наладочные работы

Изм.	Кол.уч.	Лист	№док.	Подпись	Дата			
Разработал							Стадия	Лист	Листов
Проверил									
ГИП									
Н. контр.									
Гл. спец.									

Инв. № подл. | Подпись и дата | Взам. инв. №

«Водоочистные сооружения в с. Новокули переселенческого Новолакского района РД»
г. Махачкала, Республика Дагестан
ГКУ «Дирекция «Новострой».

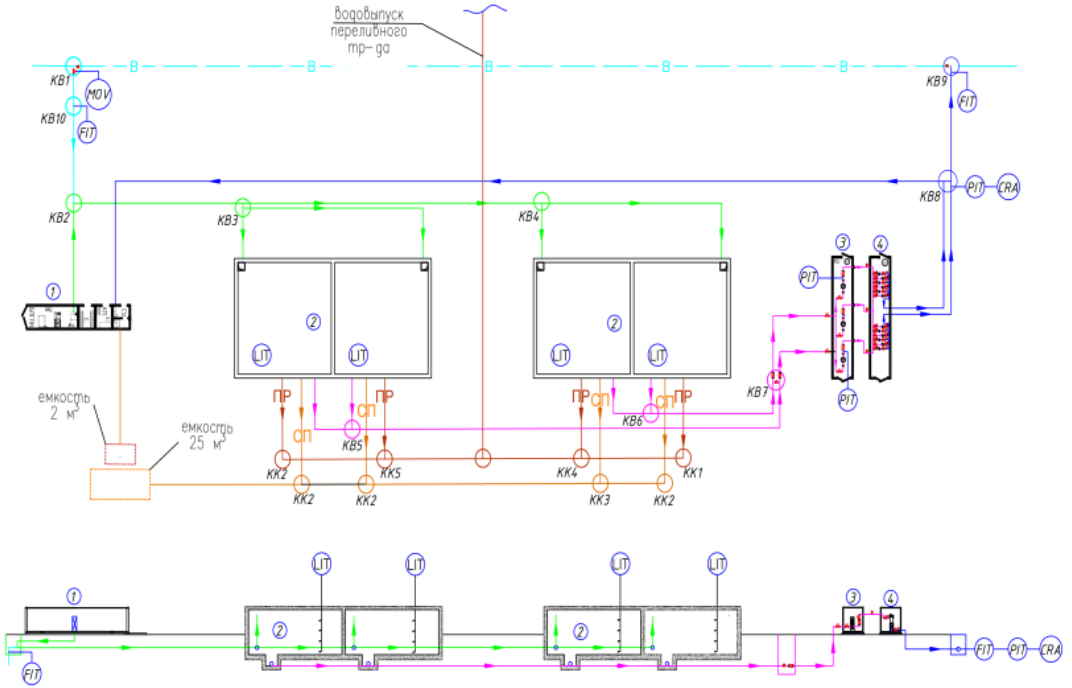

- Разработка ОТР (Основных технических решений) систем водоочистки и обеззараживания
- Разработка проектной и рабочей документации по объекту: «Водоочистные сооружения в с. Новокули переселенческого Новолакского района РД»;
- Подбор и согласование технологического оборудования
- Изготовление и поставка технологического оборудования
- Строительно-монтажные работы

Изм.	Кол.уч.	Лист	№док.	Подпись	Дата			
Разработал							Стадия	Лист	Листов
Проверил									
ГИП									
Н. контр.									
Гл. спец.									

Взам. инв. №
Подпись и дата
Инв. № подл.

Реконструкция и расширение очистных сооружений канализации с доведением мощности до 80 000 м³/сутки

Администрация МО городской округ «город Хасавюрт», РД, г. Хасавюрт.





- Разработка концептуальных решений, ОТР (Основные технические решения)
- Разработка проектной документации по разделам ТХ и АТХ

Изм.	Кол.уч.	Лист	№док.	Подпись	Дата			
Разработал							Стадия	Лист	Листов
Проверил									
ГИП									
Н. контр.									
Гл. спец.									


Инв. № подл. | Подпись и дата | Взам. инв. №


Наружные сети канализации и канализационные очистные сооружения переселенческого Новолакского района

ГКУ «Дирекция «Новострой» г. Махачкала, Республика Дагестан

с. Тухчар, с. Новолак



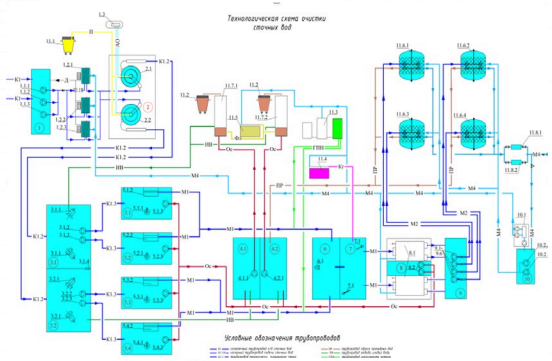

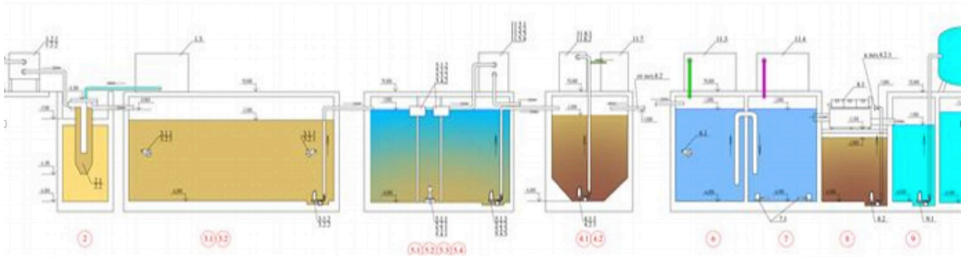


- Разработка проектной документации по объекту: «Очистные сооружения хозяйственно-бытовых сточных вод производительностью 5000 м³/сутки»;
- Изготовление и поставка технологического оборудования очистных сооружений. (Государственный контракт по 44-ФЗ от 09.12.2019г.);
- Монтаж, пусконаладочные работы.

Изм.	Кол.уч.	Лист	№док.	Подпись	Дата			
Разработа								
Проверил							Стадия	Лист	Листов
ГИП									
Н. контр.								
Гл. спец.								

Инв. № подл. | Подпись и дата | Взам. инв. №

Строительство реабилитационного центра
для инвалидов на 80 посещении в смену со стационаром на 40 койко-мест
МИНИСТЕРСТВО ЗДРАВОХРАНЕНИЯ ЧЕЧЕНСКОЙ РЕСПУБЛИКИ
г. Аргун, Чеченская Республика



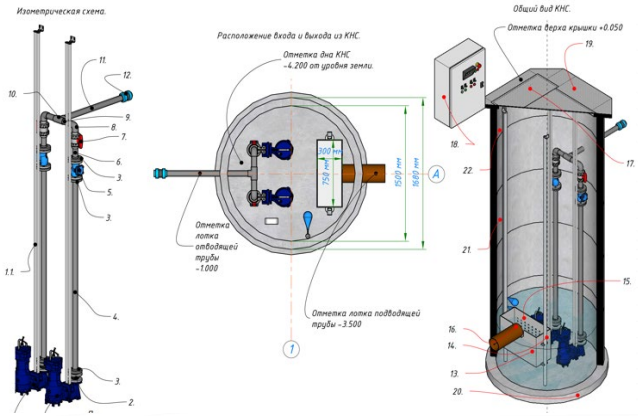



- Изготовление и поставка технологического оборудования канализационной насосной станции и установки глубокой очистки сточных вод с блоком доочистки и принудительным отводом
- Монтаж, пусконаладочные работы
- Строительно-монтажные работы


Изм.	Кол.уч.	Лист	№док.	Подпись	Дата			
Разработа							Стадия	Лист	Листов
Проверил									
ГИП									
Н. контр.									
Гл. спец.									


Инв. № подл. | Подпись и дата | Взам. инв. №

Биологические очистные сооружения производительностью 50 000м3/сут.

МИНИСТЕРСТВО СТРОИТЕЛЬСТВА И ЖИЛИЩНО-КОММУНАЛЬНОГО ХОЗЯЙСТВА ЧЕЧЕНСКОЙ РЕСПУБЛИКИ

Реконструкция объектов ЖКХ в Чеченской Республике, г. Грозный.

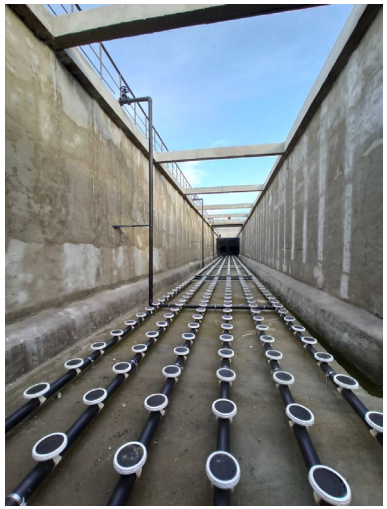

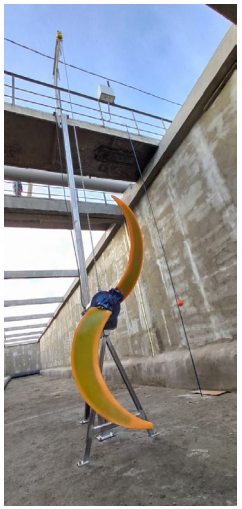



- Изготовление, поставка и монтаж технологического оборудования перемешивания и аэрации:

  Дисковые аэраторы (10 000 шт.)

  Секции аэрации и системы барботажа из НПВХ

  Погружные низкооборотистые мешалки

  Пусконаладочные работы

Изм.	Кол.уч.	Лист	№док.	Подпись	Дата			
Разработал							Стадия	Лист	Листов
Проверил									
ГИП									
Н. контр.									
Гл. спец.									


Инв. № подл. | Подпись и дата | Взам. инв. №

Очистные сооружения (реконструкция)

2 й пусковой комплекс производительностью 17000 куб.м/сут

МИНИСТЕРСТВО СТРОИТЕЛЬСТВА И ЖИЛИЩНО-КОММУНАЛЬНОГО ХОЗЯЙСТВА ЧЕЧЕНСКОЙ РЕСПУБЛИКИ

г. Гудермес, Чеченская Республика

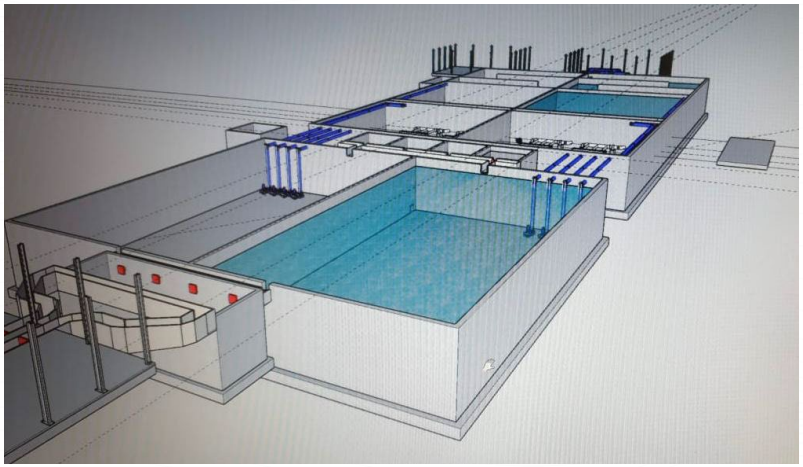



- Актуализация проектной документации
- Изготовление и поставка технологического оборудования для реконструкции очистных сооружений производительностью 17 000 м3/сут.
- Поставка оборудования обслуживающего и вспомогательного назначения
- Монтаж, пусконаладочные работы
- Строительно-монтажные работы


Изм.	Кол.уч.	Лист	№док.	Подпись	Дата			
Разработал							Стадия	Лист	Листов
Проверил									
ГИП									
Н. контр.									
Гл. спец.									


Инв. № подл. | Подпись и дата | Взам. инв. №

Строительство и реконструкция автомобильной дороги А- 289 Краснодар - Славянск-на-Кубани -Темрюк, автомобильная дорога А-290 Новороссийск - Керчь I этап Временный жилой городок строителей ст. Анастасиевская

Федеральное дорожное агентство РОСАВТОДОР

Генподрядчик ООО «Трансстроймеханизация»

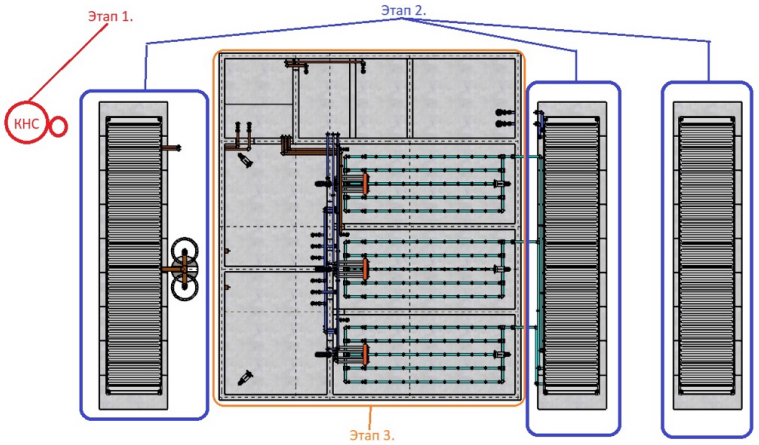

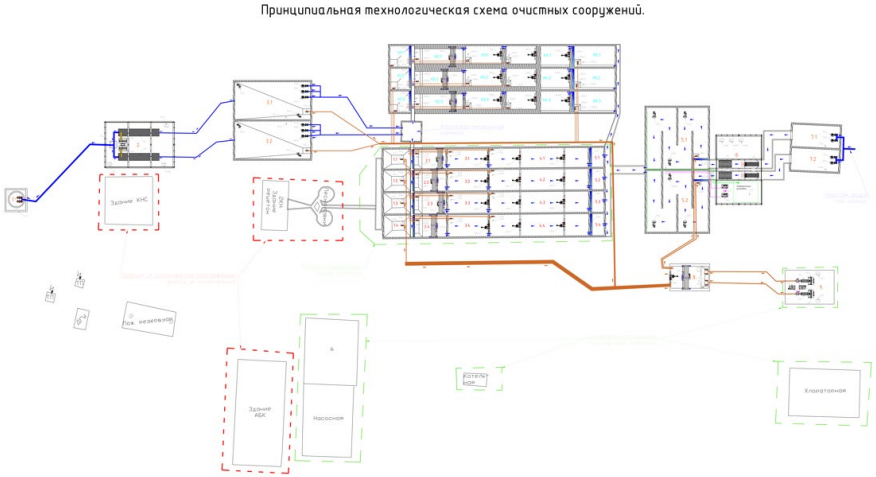

- Разработка и согласование в Роспотребнадзоре проекта сокращения санитарно-защитной зоны очистного сооружения
- Получение решение о предоставлении водного объекта
- Изготовление и поставка комплектов технологического оборудования канализационной насосной станции и локальных очистных сооружений хозяйственно-бытовых сточных вод производительностью 400 м3/сут.
- Изготовление и поставка технологических блоков ЛОС
- Монтаж, пусконаладочные работы

Изм.	Кол.уч.	Лист	№док.	Подпись	Дата			
Разработал								
Проверил						Стадия	Лист	Листов
ГИП								
Н. контр.								
Гл. спец.								

Взам. инв. №


Подпись и дата

Инв. № подл.

Реконструкция очистных сооружений канализации в г. Урус-Мартан

МИНИСТЕРСТВО СТРОИТЕЛЬСТВА И ЖИЛИЩНО-КОММУНАЛЬНОГО ХОЗЯЙСТВА ЧЕЧЕНСКОЙ РЕСПУБЛИКИ

г. Урус-Мартан, Урус-Мартановского района, Чеченская Республика

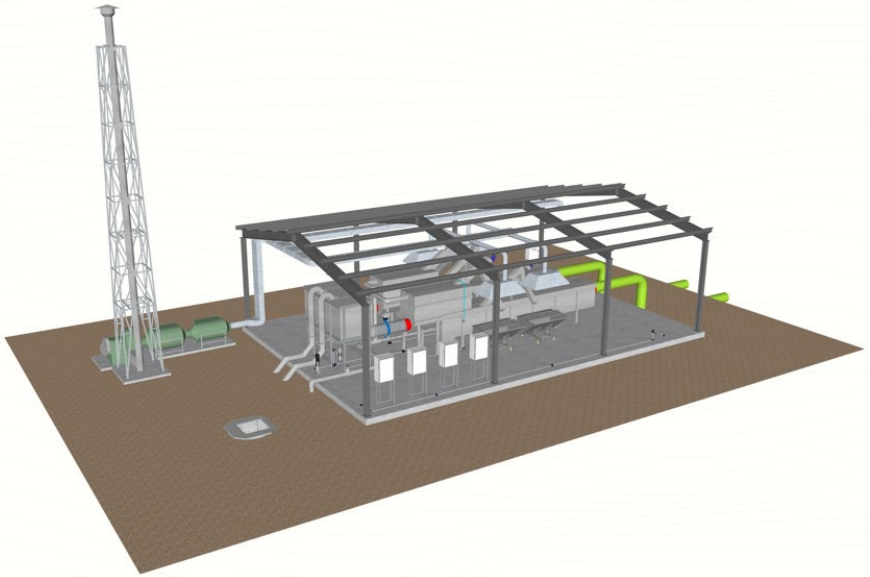



- Актуализация проектной документации
- Изготовление и поставка технологического оборудования для реконструкции очистных сооружений производительностью 7 000 м3/сут.
- Поставка оборудования обслуживающего и вспомогательного назначения
- Монтаж, пусконаладочные работы
- Строительно-монтажные работы

Изм.	Кол.уч.	Лист	№док.	Подпись	Дата			
Разработа								
Проверил								
ГИП								
Н. контр.								
Гл. спец.								


Стадия	Лист	Листов


Инв. № подл. | Подпись и дата | Взам. инв. №

Комплекс очистных сооружений хозяйственно-бытовых сточных вод, производительностью 12 000 м3/сут.

МИНИСТЕРСТВО СТРОИТЕЛЬСТВА И ЖИЛИЩНО-КОММУНАЛЬНОГО ХОЗЯЙСТВА ЧЕЧЕНСКОЙ РЕСПУБЛИКИ

Чеченская Республика, г. Аргун, ул. А.А. Кадырова, 2

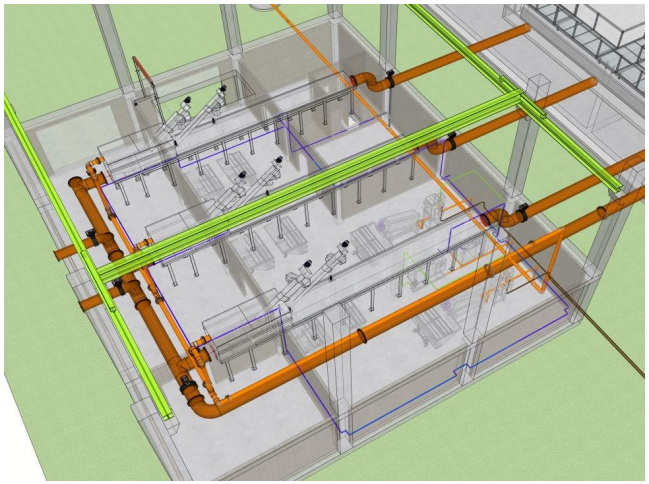

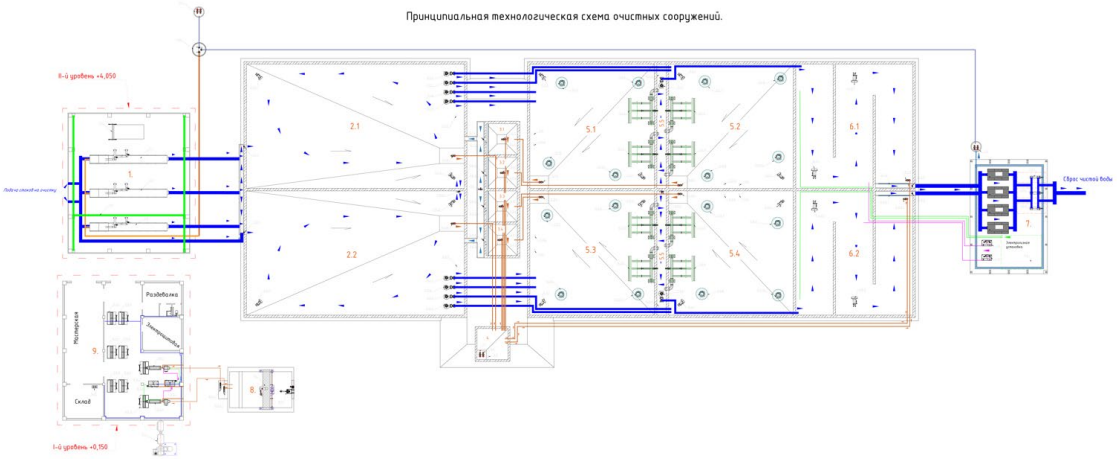

- Актуализация проектной документации
- Изготовление и поставка технологического оборудования для модернизации очистных сооружений производительностью 12 000 м3/сут.
- Поставка оборудования обслуживающего и вспомогательного назначения
- Монтаж, пусконаладочные работы

Изм.	Кол.уч.	Лист	№док.	Подпись	Дата			
Разработа							Стадия	Лист	Листов
Проверил									
ГИП									
Н. контр.									
Гл. спец.									

Инв. № подл. | Подпись и дата | Взам. инв. №

Строительство ОСК и реконструкция городских коллекторов г. Красный Сулин

Администрация г. Красный Сулин, Ростовская область









Изготовление и поставка технологического оборудования для строительства очистных сооружений


Изм.	Кол.уч.	Лист	№док.	Подпись	Дата			
Разработал							Стадия	Лист	Листов
Проверил									
ГИП									
Н. контр.									
Гл. спец.									


Инв. № подл. | Подпись и дата | Взам. инв. №

Военный городок, размещенный на земельном участке Министерства обороны Российской Федерации н.п. Серноводск, Чеченская Республика

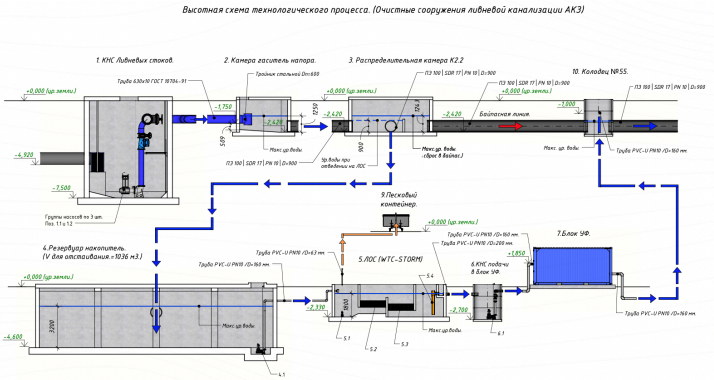

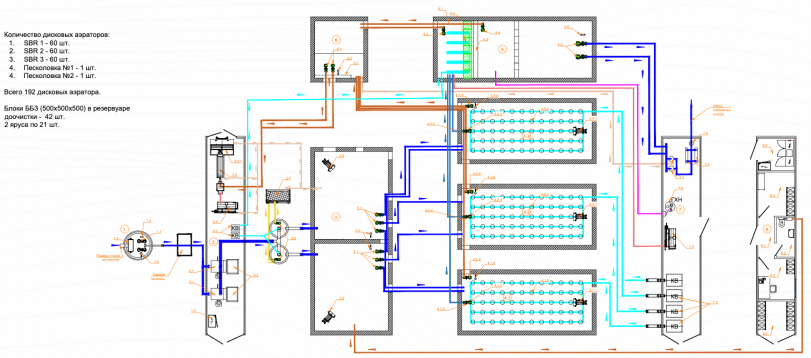

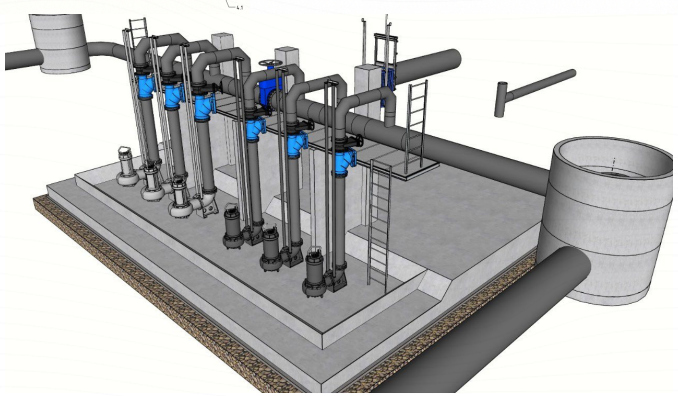

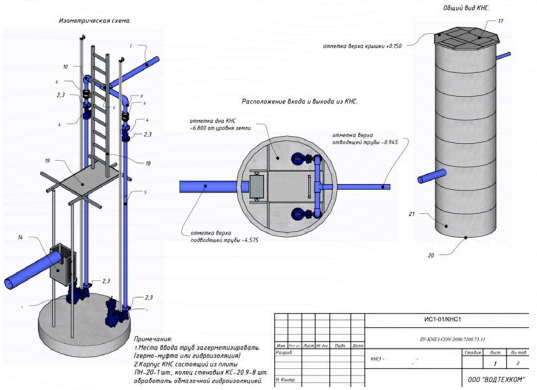

- Изготовление и поставка технологическое оборудования для обеспечения нужд водоснабжения и пожаротушения
- Химводоподготовка, включая УФ обеззараживание
- Оборудование хоз. быт канализации
- Оборудование ливневой канализации
- Монтаж, пусконаладочные работы
- Строительно-монтажные работы

Изм.	Кол.уч.	Лист	№док.	Подпись	Дата			
Разработа								
Проверил						Стадия	Лист	Листов
ГИП								
Н. контр.								
Гл. спец.								


Взам. инв. №

Подпись и дата

Инв. № подл.

WK-SEW.SBR-21 600*2

город спутник «КУБ-А», гор. Краснодар, пос. Пригородный

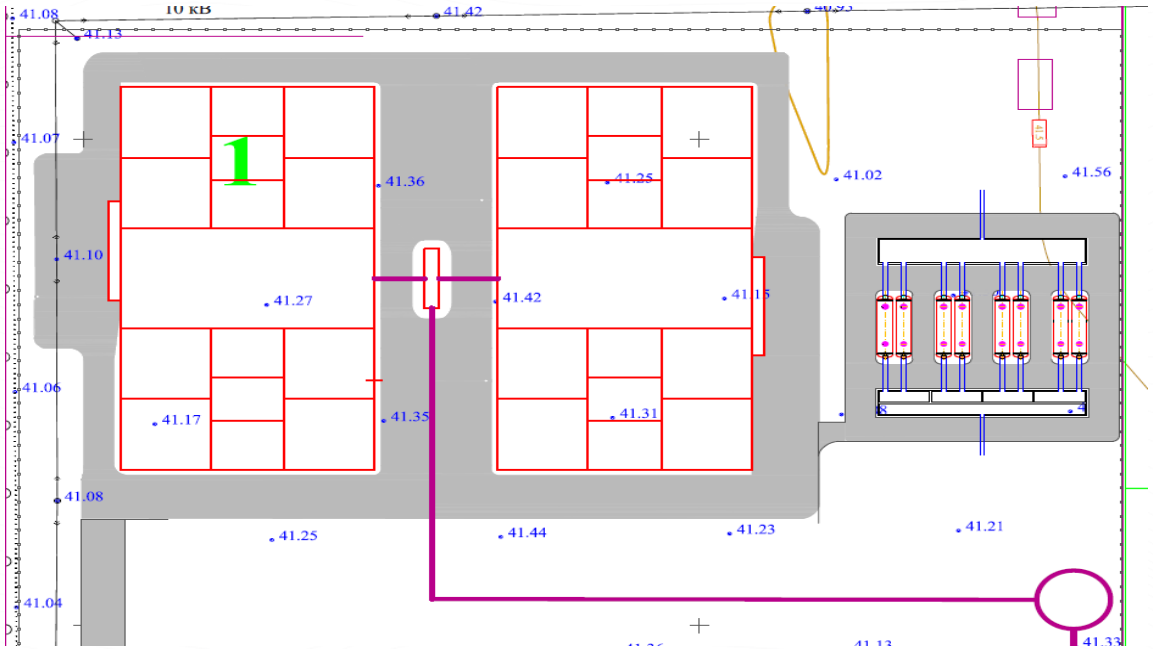

Генеральное проектирование инженерных сетей и очистных сооружений, 2 линий по 21600 м³/сутки с выходом на эксплуатационную мощность 43 200 м³/сутки. Концепция на основе SBR-технологии.

Изм.	Кол.уч.	Лист	№док.	Подпись	Дата			
Разработа								
Проверил								
ГИП								
Н. контр.								
Гл. спец.								


Стадия	Лист	Листов

Взам. инв. №

Подпись и дата

Инв. № подл.

20-ИБК-Л-18И1
Обеспечение коммунальной инфраструктурой земельных участков под строительство многоквартирных жилых домов ст. Наурская-Чернокозово Наурского района Чеченской Республики

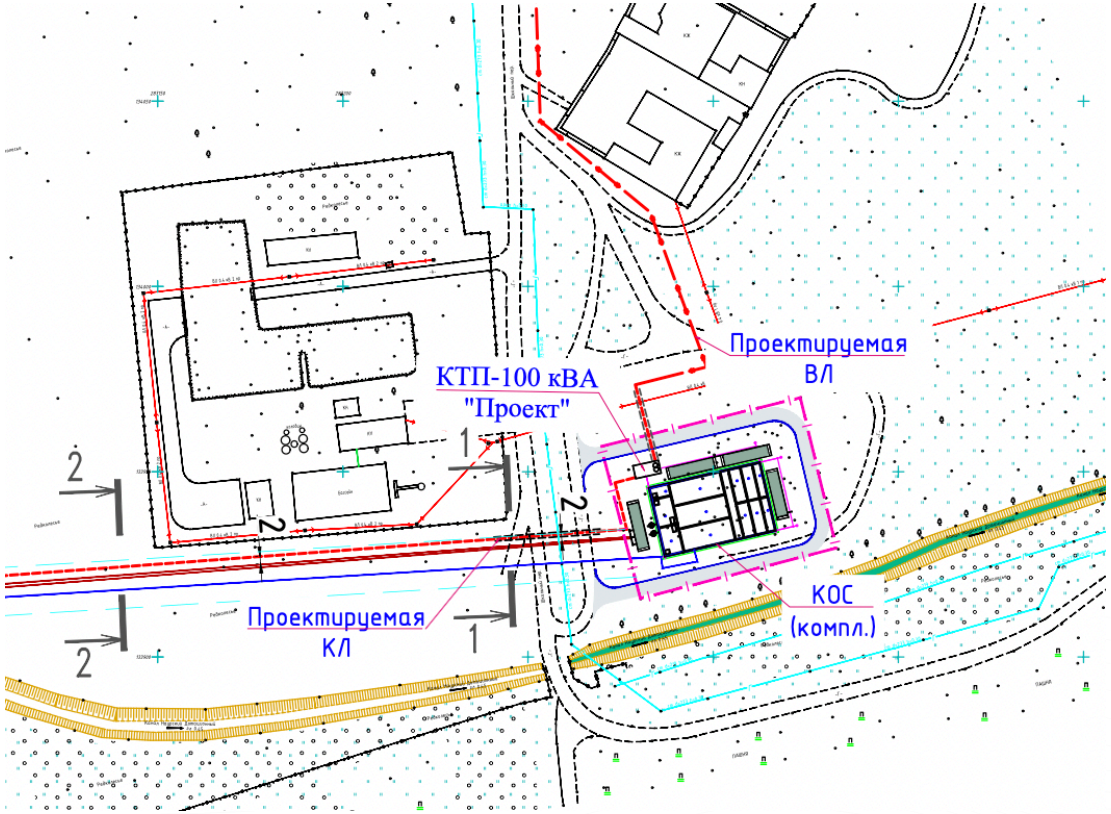

ГОСУДАРСТВЕННАЯ ИНФОРМАЦИОННАЯ СИСТЕМА
ЕДИНЫЙ ГОСУДАРСТВЕННЫЙ РЕЕСТР ЗАКЛЮЧЕНИЙ ЭКСПЕРТИЗЫ ПРОЕКТНОЙ ДОКУМЕНТАЦИИ ОБЪЕКТОВ КАПИТАЛЬНОГО СТРОИТЕЛЬСТВА

Номер заключения экспертизы / Номер раздела Реестра

20-1-1-3-018123-2023

Дата присвоения номера: 10.04.2023 23:59:42

Дата утверждения заключения экспертизы 10.04.2023

Скачать заключение экспертизы

Государственное автономное учреждение "Управление государственной экспертизы Чеченской Республики"

"УТВЕРЖДАЮ"
Заместитель начальника управления
Дакаев Сайпуди Сайпиевич

Положительное заключение государственной экспертизы

Наименование объекта экспертизы:
Обеспечение коммунальной инфраструктурой земельных участков под строительство многоквартирных жилых домов, в ст.Наурская-Чернокозово Наурского района Чеченской Республики

Вид работ:
Строительство

Объект экспертизы:
проектная документация и результаты инженерных изысканий

Предмет экспертизы:
оценка соответствия результатов инженерных изысканий требованиям технических регламентов, оценка соответствия проектной документации установленным требованиям, проверка достоверности определения сметной стоимости

Разработка проектно-сметной документации, сопровождение получения положительного заключения государственной экспертизы


Изм.	Кол.уч.	Лист	№док.	Подпись	Дата			
Разработал							Стадия	Лист	Листов
Проверил									
ГИП									
Н. контр.									
Гл. спец.									

Взам. инв. №

Подпись и дата

Инв. № подл.


20-ИБК-Л-13ИЗ
Обеспечение коммунальной инфраструктурой земельных участков под ИЖС с. Ойсхар, Гудермесский район, Чеченская республика

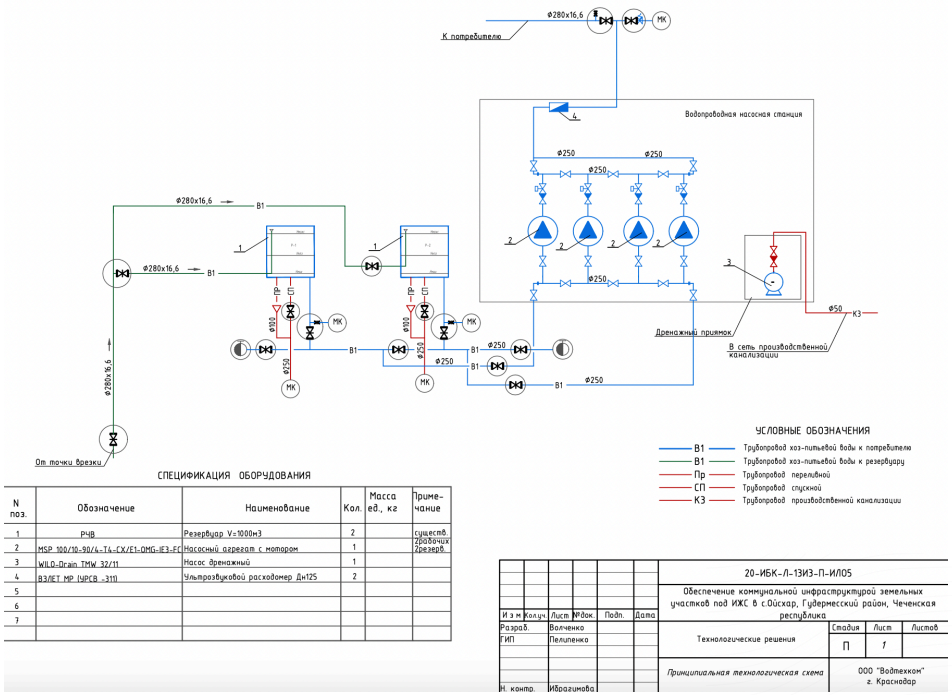

СПЕЦИФИКАЦИЯ ОБОРУДОВАНИЯ

N поз.	Обозначение	Наименование	Кол.	Масса ед., кг	Приме-чание
1	РЧВ	Резервуар V=1000м3	2		существ. дробчих дрезерв.
2	MSP 100/10-90/4-T4-CX/E1-OMG-IE3-FC	Насосный агрегат с мотором	1		
3	WILO-Drain TMW 32/11	Насос дренажный	1		
4	ВЗЛЕТ МР (УРСВ -311)	Ультразвуковой расходомер Д=125	2		
5					
6					
7					

							20-ИБК-Л-13ИЗ-П-ИЛ05
							Обеспечение коммунальной инфраструктурой земельных участков под ИЖС в с.Ойсхар, Гудермесский район, Чеченская республика
Изм	Колич.	Лист	№док.	Подп.	Дата		
Разраб.		Волченко				Технологические решения	Стадия: П; Лист: 1; Листов:
ГИП		Пелипенко					
						Принципиальная технологическая схема	ООО "Водтехкон" г. Краснодар
Н. контр.		Ибрагимова					

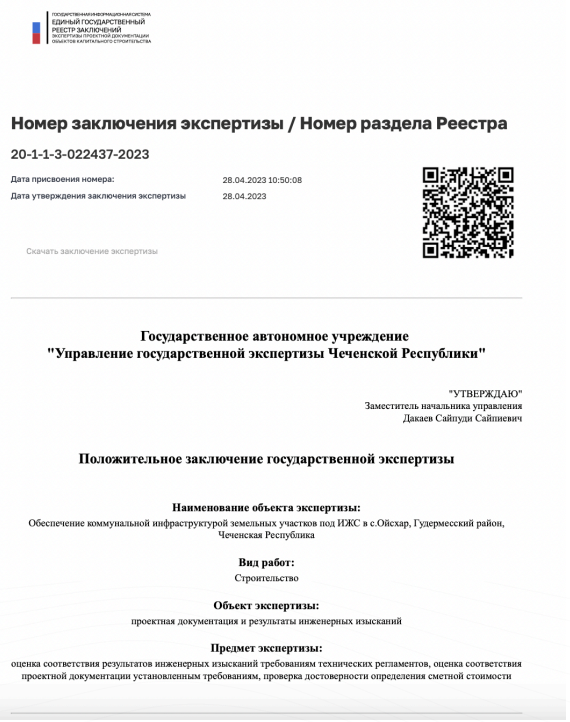

Государственная информационная система
ЕДИНЫЙ ГОСУДАРСТВЕННЫЙ РЕЕСТР ЗАКЛЮЧЕНИЙ
экспертизы проектной документации объектов капитального строительства

Номер заключения экспертизы / Номер раздела Реестра

20-1-1-3-022437-2023

Дата присвоения номера: 28.04.2023 10:50:08

Дата утверждения заключения экспертизы 28.04.2023

Скачать заключение экспертизы

Государственное автономное учреждение "Управление государственной экспертизы Чеченской Республики"

"УТВЕРЖДАЮ"
Заместитель начальника управления
Дакаев Сайпуди Сайпиевич

Положительное заключение государственной экспертизы

Наименование объекта экспертизы:
Обеспечение коммунальной инфраструктурой земельных участков под ИЖС в с.Ойсхар, Гудермесский район, Чеченская Республика

Вид работ:
Строительство

Объект экспертизы:
проектная документация и результаты инженерных изысканий

Предмет экспертизы:
оценка соответствия результатов инженерных изысканий требованиям технических регламентов, оценка соответствия проектной документации установленным требованиям, проверка достоверности определения сметной стоимости

Разработка проектно-сметной документации, сопровождение получения положительного заключения государственной экспертизы


Изм.	Кол.уч.	Лист	№док.	Подпись	Дата			
Разработа							Стадия	Лист	Листов
Проверил									
ГИП									
Н. контр.									
Гл. спец.									

Взам. Инв. №

Подпись и дата

Инв. № подл.

20-ИБК-Л-13И4
Обеспечение коммунальной инфраструктурой земельных участков под ИЖС с. Комсомольское, Гудермесского района, Чеченской республики

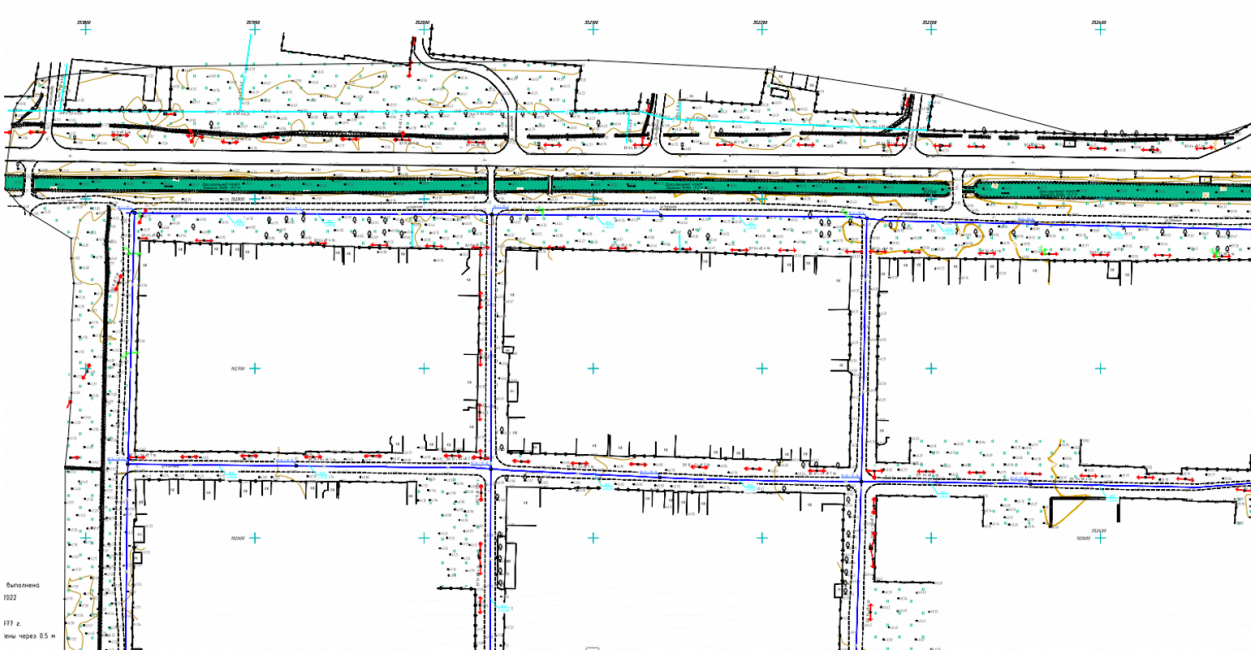

ГОСУДАРСТВЕННАЯ ИНФОРМАЦИОННАЯ СИСТЕМА
ЕДИНЫЙ ГОСУДАРСТВЕННЫЙ РЕЕСТР ЗАКЛЮЧЕНИЙ ЭКСПЕРТИЗЫ ПРОЕКТНОЙ ДОКУМЕНТАЦИИ ОБЪЕКТОВ КАПИТАЛЬНОГО СТРОИТЕЛЬСТВА

Номер заключения экспертизы / Номер раздела Реестра

20-1-1-3-095307-2022

Дата присвоения номера: 30.12.2022 17:46:34

Дата утверждения заключения экспертизы 30.12.2022

Скачать заключение экспертизы

Государственное автономное учреждение "Управление государственной экспертизы Чеченской Республики"

"УТВЕРЖДАЮ"
Заместитель начальника управления
Дакаев Сайпуди Сайпиевич

Положительное заключение государственной экспертизы

Наименование объекта экспертизы:
Обеспечение коммунальной инфраструктурой земельных участков под ИЖС в с. Комсомольское, Гудермесский район, Чеченская Республика

Вид работ:
Строительство

Объект экспертизы:
проектная документация и результаты инженерных изысканий

Предмет экспертизы:
оценка соответствия результатов инженерных изысканий требованиям технических регламентов, оценка соответствия проектной документации установленным требованиям, проверка достоверности определения сметной стоимости

Разработка проектно-сметной документации, сопровождение получения положительного заключения государственной экспертизы


Взам. инв. №


Подпись и дата

Инв. № подл.

Изм.	Кол.уч.	Лист	№док.	Подпись	Дата			
Разработал							Стадия	Лист	Листов
Проверил									
ГИП									
Н. контр.									
Гл. спец.									

20-ИБК-Л-15И1
Реконструкция водозабора «Знаменский»
Надтеречного района, мощностью 7200 м3/сутки

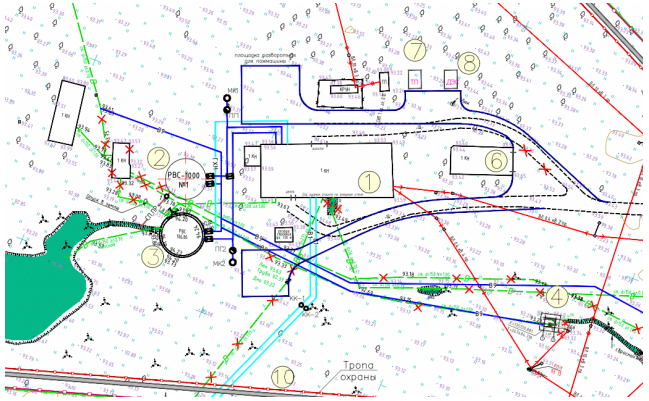

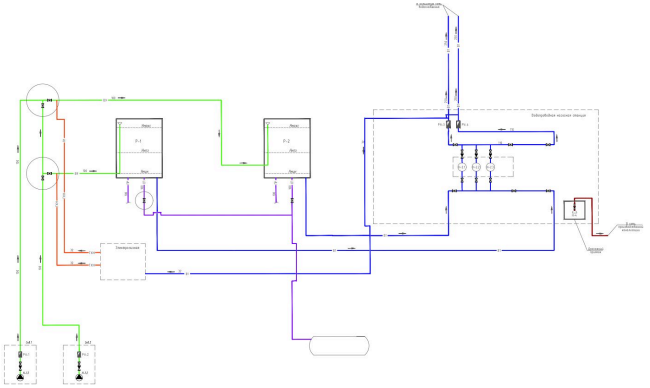

ГОСУДАРСТВЕННАЯ ИНФОРМАЦИОННАЯ СИСТЕМА
ЕДИНЫЙ ГОСУДАРСТВЕННЫЙ
РЕЕСТР ЗАКЛЮЧЕНИЙ
ЭКСПЕРТИЗЫ ПРОЕКТНОЙ ДОКУМЕНТАЦИИ
ОБЪЕКТОВ КАПИТАЛЬНОГО СТРОИТЕЛЬСТВА

Номер заключения экспертизы / Номер раздела Реестра

20-1-1-3-095369-2022

Дата присвоения номера: 30.12.2022 20:02:56

Дата утверждения заключения экспертизы 30.12.2022

Скачать заключение экспертизы

Государственное автономное учреждение
"Управление государственной экспертизы Чеченской Республики"

"УТВЕРЖДАЮ"
Заместитель начальника управления
Дакаев Сайпуди Сайпиевич

Положительное заключение государственной экспертизы

Наименование объекта экспертизы:
Реконструкция водозабора "Знаменский" Надтеречного района, мощностью 7,2 тыс.м3/сутки, Чеченская Республика

Вид работ:
Реконструкция

Объект экспертизы:
проектная документация и результаты инженерных изысканий

Предмет экспертизы:
оценка соответствия результатов инженерных изысканий требованиям технических регламентов, оценка соответствия проектной документации установленным требованиям, проверка достоверности определения сметной стоимости

Разработка проектно-сметной документации, сопровождение получения положительного заключения государственной


Изм.	Кол.уч.	Лист	№док.	Подпись	Дата			
Разработал							Стадия	Лист	Листов
Проверил									
ГИП									
Н. контр.									
Гл. спец.									


Взам. инв. №

Подпись и дата

Инв. № подл.

20-ИБК-Л-15И2
Реконструкция водозабора «Конев-Хутор»
Надтеречного района, мощностью 7200 м3/сутки

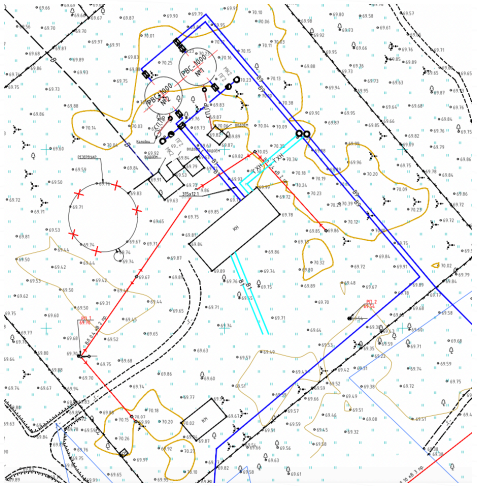

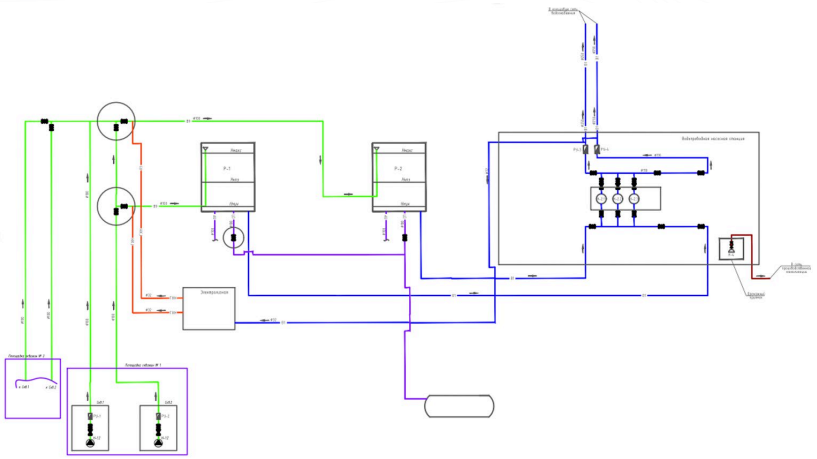

Номер заключения экспертизы / Номер раздела Реестра

20-1-1-3-095371-2022

Дата присвоения номера: 30.12.2022 20:06:39

Дата утверждения заключения экспертизы 30.12.2022

Скачать заключение экспертизы

Государственное автономное учреждение
"Управление государственной экспертизы Чеченской Республики"

"УТВЕРЖДАЮ"
Заместитель начальника управления
Дакаев Сайпуди Сайпиевич

Положительное заключение государственной экспертизы

Наименование объекта экспертизы:
Реконструкция водозабора «Конев-Хутор» Надтеречного района, мощностью 7,2 тыс.м3/сутки, Чеченская Республика

Вид работ:
Реконструкция

Объект экспертизы:
проектная документация и результаты инженерных изысканий

Предмет экспертизы:
оценка соответствия результатов инженерных изысканий требованиям технических регламентов, оценка соответствия проектной документации установленным требованиям, проверка достоверности определения сметной стоимости

Разработка проектно-сметной документации, сопровождение получения положительного заключения государственной экспертизы

Изм.	Кол.уч.	Лист	№док.	Подпись	Дата			
Разработа								
Проверил								
ГИП								
Н. контр.								
Гл. спец.								


Стадия	Лист	Листов

Взам. инв. №

Подпись и дата

Инв. № подл.

20-ИБК-Л-16И2
Обеспечение коммунальной инфраструктурой земельных участков под ИЖС, в г. Шали, Шалинском районе, Чеченской Республики

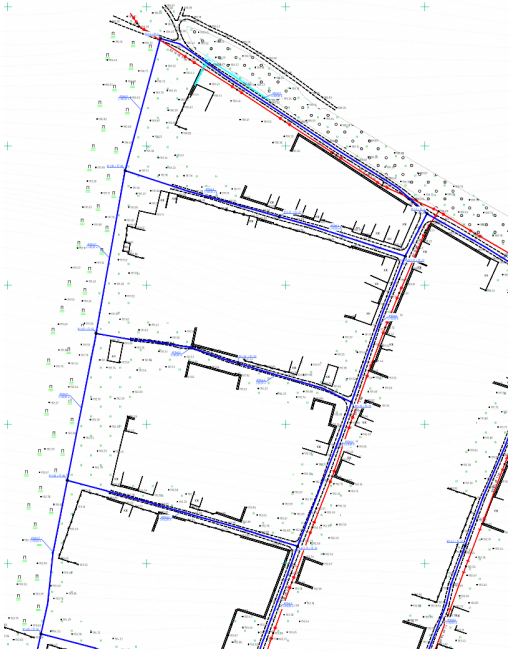

ЕДИНЫЙ ГОСУДАРСТВЕННЫЙ РЕЕСТР ЗАКЛЮЧЕНИЙ

Номер заключения экспертизы / Номер раздела Реестра

20-1-1-3-013508-2023

Дата присвоения номера: 21.03.2023 19:58:32

Дата утверждения заключения экспертизы 21.03.2023

Скачать заключение экспертизы

Государственное автономное учреждение
"Управление государственной экспертизы Чеченской Республики"

"УТВЕРЖДАЮ"
Заместитель начальника управления
Дакаев Сайпуди Сайпиевич

Положительное заключение государственной экспертизы

Наименование объекта экспертизы:
Обеспечение коммунальной инфраструктурой земельных участков под ИЖС, в г.Шали, Шалинском районе, Чеченской Республики

Вид работ:
Строительство

Объект экспертизы:
проектная документация и результаты инженерных изысканий

Предмет экспертизы:
оценка соответствия результатов инженерных изысканий требованиям технических регламентов, оценка соответствия проектной документации установленным требованиям, проверка достоверности определения сметной стоимости


Проведение инженерных изысканий согласно ТЗ
Разработка проектно-сметной документации, сопровождение получения положительного заключения государственной экспертизы


Взам. инв. №
Подпись и дата
Инв. № подл.

Изм.	Кол.уч.	Лист	№док.	Подпись	Дата			
Разработал							Стадия	Лист	Листов
Проверил									
ГИП									
Н. контр.									
Гл. спец.									

20-ИБК-Л-16ИЗ

Обеспечение коммунальной инфраструктурой земельных участков под ИЖС в с. Мескер-Юрт, Шалинский район, Чеченская республика

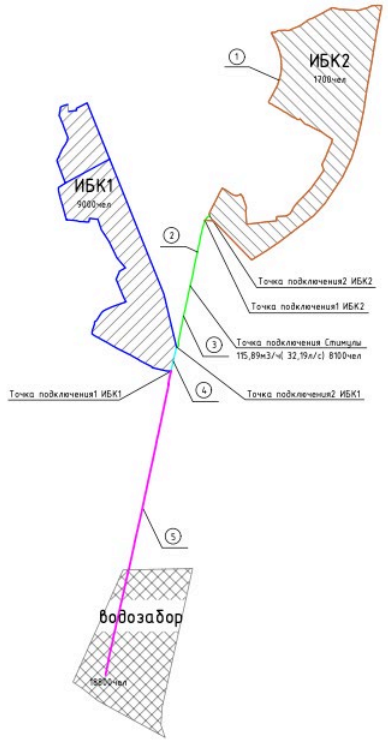

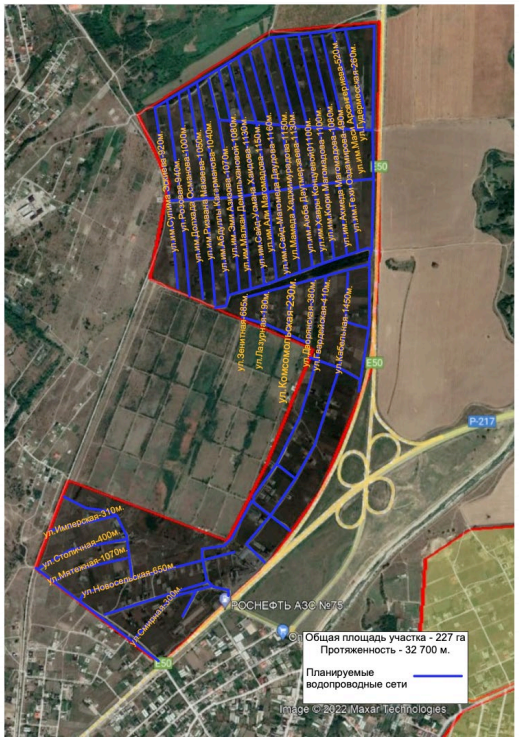

ГОСУДАРСТВЕННАЯ ИНФОРМАЦИОННАЯ СИСТЕМА
ЕДИНЫЙ ГОСУДАРСТВЕННЫЙ РЕЕСТР ЗАКЛЮЧЕНИЙ
ЭКСПЕРТИЗЫ ПРОЕКТНОЙ ДОКУМЕНТАЦИИ ОБЪЕКТОВ КАПИТАЛЬНОГО СТРОИТЕЛЬСТВА

Номер заключения экспертизы / Номер раздела Реестра

20-1-1-3-016227-2023

Дата присвоения номера: 31.03.2023 20:11:03

Дата утверждения заключения экспертизы 31.03.2023

Скачать заключение экспертизы

Государственное автономное учреждение
"Управление государственной экспертизы Чеченской Республики"

"УТВЕРЖДАЮ"
Заместитель начальника управления
Дакаев Сайпуди Сайпиевич

Положительное заключение государственной экспертизы

Наименование объекта экспертизы:
Обеспечение коммунальной инфраструктурой земельных участков под ИЖС в с. Мескер-Юрт, Шалинский район, Чеченская Республика

Вид работ:
Строительство

Объект экспертизы:
проектная документация и результаты инженерных изысканий


Предмет экспертизы:
оценка соответствия результатов инженерных изысканий требованиям технических регламентов, оценка соответствия проектной документации установленным требованиям, проверка достоверности определения сметной стоимости

Разработка проектно-сметной документации, сопровождение получения положительного заключения государственной экспертизы

Изм.	Кол.уч.	Лист	№док.	Подпись	Дата			
Разработа							Стадия	Лист	Листов
Проверил									
ГИП									
Н. контр.									
Гл. спец.									

Взам. Инв. №
Подпись и дата
Инв. № подл.


20-ИБК-Л-12И1
Реконструкция водозабора «Комсомольский» Гудермесского района, мощностью 10 000 м3/ в сутки

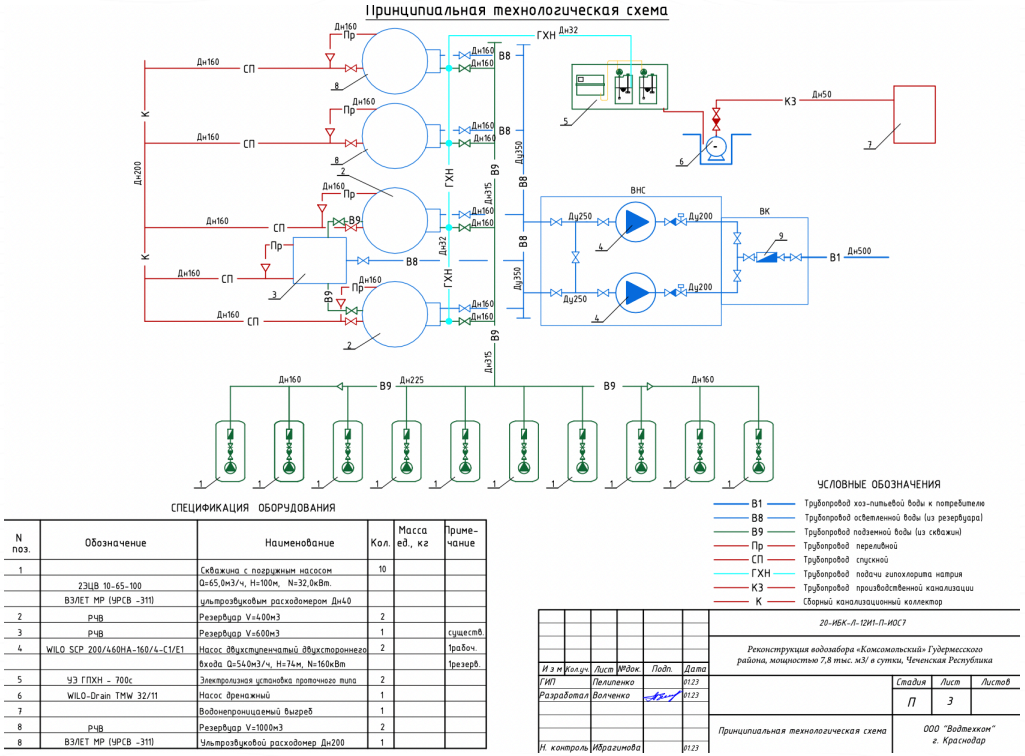

СПЕЦИФИКАЦИЯ ОБОРУДОВАНИЯ

N поз.	Обозначение	Наименование	Кол.	Масса ед., кг	Приме-чание
1		Скважина с погружным насосом	10		
	2ЭЦВ 10-65-100	Q=65,0м3/ч, H=100м, N=32,0кВт.			
	ВЗЛЕТ МР (УРСВ -311)	ультразвуковым расходомером Дн40			
2	РчВ	Резервуар V=400м3	2		
3	РчВ	Резервуар V=600м3	1		существ.
4	WILO SCP 200/460HA-160/4-C1/E1	Насос двухступенчатый двухстороннего	2		1рабоч.
		входа Q=540м3/ч, H=74м, N=160кВт			1резерв.
5	УЗ ГПХН – 700с	Электролизная установка проточного типа	2		
6	WILO-Drain TMW 32/11	Насос дренажный	1		
7		Водонепроницаемый бытрев	1		
8	РчВ	Резервуар V=1000м3	2		
8	ВЗЛЕТ МР (УРСВ -311)	Ультразвуковой расходомер Дн200	1		

						20-ИБК-Л-12И1-П-ИОС1
						Реконструкция водозабора «Комсомольский» Гудермесского района, мощностью 7,8 тыс. м3/ в сутки, Чеченская Республика
И з м	Кол.уч.	Лист	№док.	Подп.	Дата	Стадия / Лист / Листов: П / 3
ГИП		Пелипенко			01.23	
Разработал		Волченко			01.23	
Н. контроль		Ибрагимова			01.23	Принципиальная технологическая схема
						ООО "Водтехком" г. Краснодар

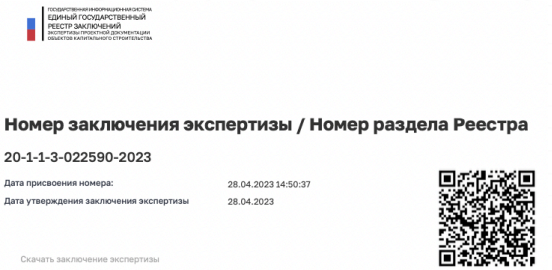

Номер заключения экспертизы / Номер раздела Реестра

20-1-1-3-022590-2023

Дата присвоения номера: 28.04.2023 14:50:37

Дата утверждения заключения экспертизы 28.04.2023

Скачать заключение экспертизы

Государственное автономное учреждение "Управление государственной экспертизы Чеченской Республики"

"УТВЕРЖДАЮ"
Заместитель начальника управления
Дакаев Сайпуди Сайпиевич

Положительное заключение государственной экспертизы

Наименование объекта экспертизы:
"Реконструкция водозабора "Комсомольский" Гудермесского района, мощностью 7,8 тыс. м3/сутки, Чеченская Республика"

Вид работ:
Реконструкция

Объект экспертизы:
проектная документация и результаты инженерных изысканий

Предмет экспертизы:
оценка соответствия результатов инженерных изысканий требованиям технических регламентов, оценка соответствия проектной документации установленным требованиям, проверка достоверности определения сметной стоимости

Разработка проектно-сметной документации, сопровождение получения положительного заключения государственной экспертизы

Изм.	Кол.уч.	Лист	№док.	Подпись	Дата			
Разработа								
Проверил								
ГИП								
Н. контр.								
Гл. спец.								


Стадия	Лист	Листов

Взам. инв. №

Подпись и дата

Инв. № подл.

20-ИБК-Л-12И2
Строительство водовода от водозабора "Комсомолькое" до ВНС "Энгельюртовский"

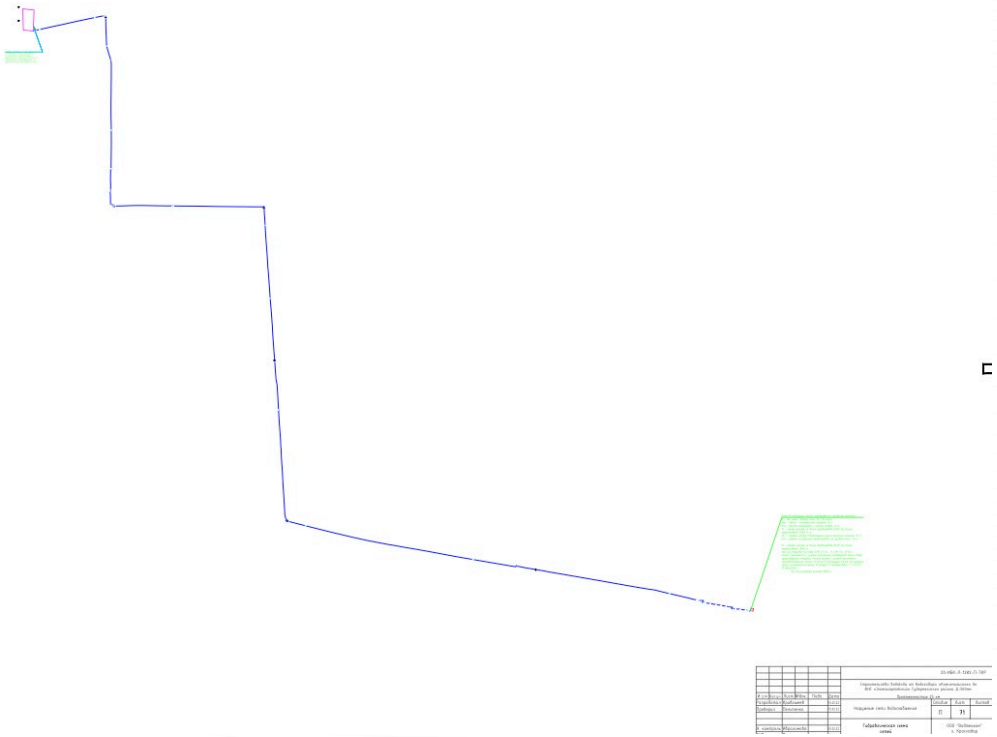

ГОСУДАРСТВЕННАЯ ИНФОРМАЦИОННАЯ СИСТЕМА
ЕДИНЫЙ ГОСУДАРСТВЕННЫЙ РЕЕСТР ЗАКЛЮЧЕНИЙ
ЭКСПЕРТИЗЫ ПРОЕКТНОЙ ДОКУМЕНТАЦИИ ОБЪЕКТОВ КАПИТАЛЬНОГО СТРОИТЕЛЬСТВА

Номер заключения экспертизы / Номер раздела Реестра

20-1-1-3-022308-2023

Дата присвоения номера: 27.04.2023 20:15:10

Дата утверждения заключения экспертизы 27.04.2023

Скачать заключение экспертизы

Государственное автономное учреждение
"Управление государственной экспертизы Чеченской Республики"

"УТВЕРЖДАЮ"
Заместитель начальника управления
Дакаев Сайпуди Сайпиевич

Положительное заключение государственной экспертизы

Наименование объекта экспертизы:
"Строительство водовода от водозабора "Комсомольское" до ВНС ""Энгельюртовский" Гудермесского района Д-500 мм. протяженностью 25 км, Чеченская Республика"

Вид работ:
Строительство

Объект экспертизы:
проектная документация и результаты инженерных изысканий

Предмет экспертизы:
оценка соответствия результатов инженерных изысканий требованиям технических регламентов, оценка соответствия проектной документации установленным требованиям, проверка достоверности определения сметной стоимости

Разработка проектно-сметной документации, сопровождение получения положительного заключения государственной экспертизы

Взам. инв. №


Подпись и дата

Инв. № подл.

Изм.	Кол.уч.	Лист	№док.	Подпись	Дата			
Разработа								
Проверил								
ГИП								
Н. контр.								
Гл. спец.								

Стадия	Лист	Листов

20-ИБК-Л-12ИЗ
Реконструкция "ВНС Кади-Юрт"
Гудермесского района, Чеченская Республика

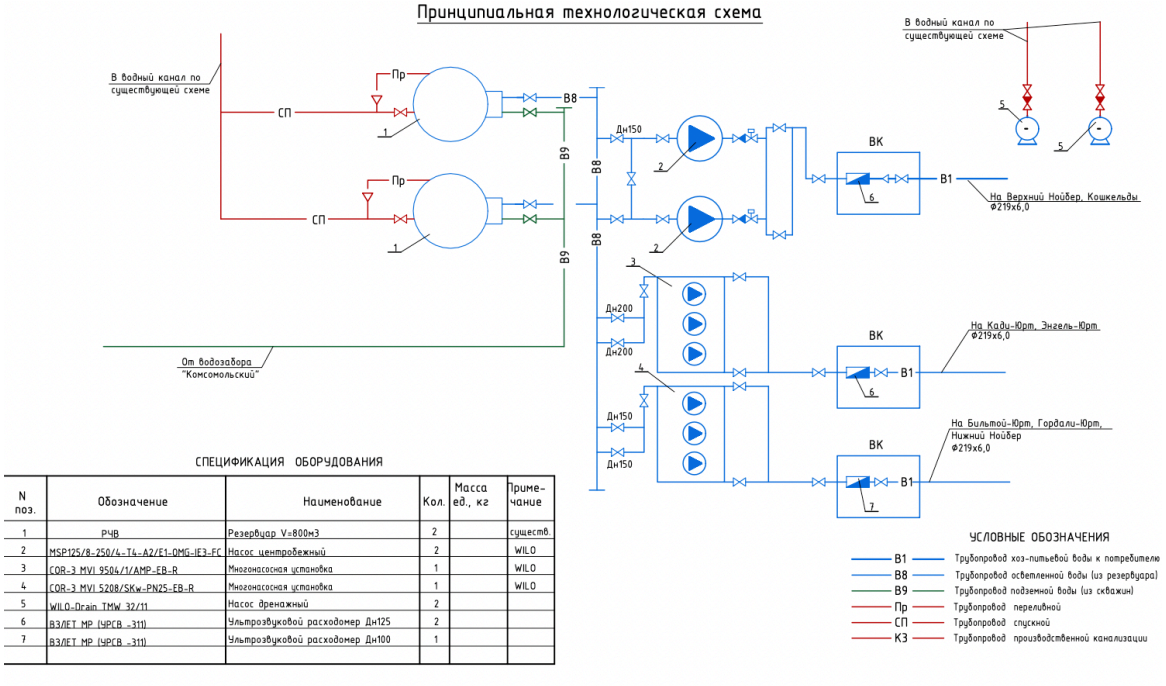

СПЕЦИФИКАЦИЯ ОБОРУДОВАНИЯ

N поз.	Обозначение	Наименование	Кол.	Масса ед., кг	Приме-чание
1	РЧВ	Резервуар V=800м3	2		существ.
2	MSP125/8-250/4-T4-A2/E1-OMG-IE3-FC	Насос центробежный	2		WILO
3	COR-3 MVI 9504/1/AMP-EB-R	Многонасосная установка	1		WILO
4	COR-3 MVI 5208/SKw-PN25-EB-R	Многонасосная установка	1		WILO
5	WILO-Drain TMW 32/11	Насос дренажный	2		
6	ВЗЛЕТ МР (ЧРСВ -311)	Ультрозвуковой расходомер Дн125	2		
7	ВЗЛЕТ МР (ЧРСВ -311)	Ультрозвуковой расходомер Дн100	1		

ГОСУДАРСТВЕННАЯ ИНФОРМАЦИОННАЯ СИСТЕМА
ЕДИНЫЙ ГОСУДАРСТВЕННЫЙ РЕЕСТР ЗАКЛЮЧЕНИЙ
ЭКСПЕРТИЗЫ ПРОЕКТНОЙ ДОКУМЕНТАЦИИ ОБЪЕКТОВ КАПИТАЛЬНОГО СТРОИТЕЛЬСТВА

Номер заключения экспертизы / Номер раздела Реестра

20-1-1-3-022011-2023

Дата присвоения номера: 27.04.2023 09:47:12

Дата утверждения заключения экспертизы 27.04.2023

Скачать заключение экспертизы

Государственное автономное учреждение "Управление государственной экспертизы Чеченской Республики"

"УТВЕРЖДАЮ"
Заместитель начальника управления
Дакаев Сайпуди Сайпиевич

Положительное заключение государственной экспертизы

Наименование объекта экспертизы:
"Реконструкция "ВНС Кади-Юрт" Гудермесского района, Чеченская Республика"

Вид работ:
Реконструкция

Объект экспертизы:
проектная документация и результаты инженерных изысканий


Предмет экспертизы:
оценка соответствия результатов инженерных изысканий требованиям технических регламентов, оценка соответствия проектной документации установленным требованиям, проверка достоверности определения сметной стоимости

Разработка проектно-сметной документации, сопровождение получения положительного заключения государственной экспертизы

Изм.	Кол.уч.	Лист	№док.	Подпись	Дата			
Разработал							Стадия	Лист	Листов
Проверил									
ГИП									
Н. контр.									
Гл. спец.									

Взам. Инв. №
Подпись и дата
Инв. № подл.

20-ИБК-Л-13И1
Реконструкция водозабора «Черная речка», мощностью 28 700 м3/сутки Гудермесского района, Чеченская республика

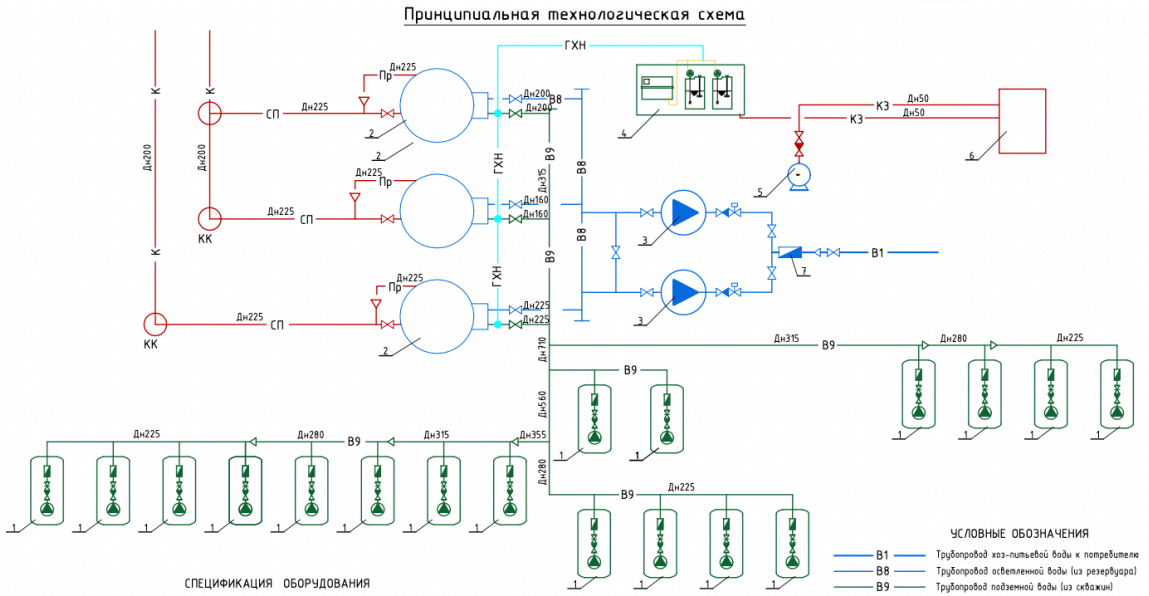

СПЕЦИФИКАЦИЯ ОБОРУДОВАНИЯ

N поз.	Обозначение	Наименование	Кол.	Масса ед., кг	Приме-чание
1		Скважина с погружным насосом	18		
2	РЧВ	Резервуар V=1000м3	3		
3		Насос центробежный	2		
4		Электролизная установка проточного типа	2		
5		Насос дренажный	1		
6		Водонепроницаемый выгреб	1		
7		Ультразвуковой расходомер	1		

Марка центробежного, погружного, дренажного насосов, а также тип электролизной установки и ультразвукового расходомера, диаметры подводящих и напорных патрубков насосов указаны в отдельном проекте «Строительство станции водоподготовки на водозаборе в г. Гудермес, Чеченской Республики», выполненным ГУП «Чеченгражданпроект».

УСЛОВНЫЕ ОБОЗНАЧЕНИЯ

В1	Трубопровод хоз-питьевой воды к потребителю
В8	Трубопровод осветленной воды (из резервуара)
В9	Трубопровод подземной воды (из скважин)
Пр	Трубопровод переливной
СП	Трубопровод спускной
ГХН	Трубопровод подачи гипохлорита натрия
КЗ	Трубопровод производственной канализации
К	Сборный канализационный коллектор

						20-ИБК-Л-13И1-П-ИОС7	
						«Реконструкция водозабора «Черная речка» Гудермесского района мощностью 28,7 тыс.м3/сутки, Чеченская Республика»	
И з м.	Кол.уч.	Лист	№док.	Подп.	Дата		
ГИП		Пелипенко			02.23		Стадия: П; Лист: 1; Листов:
Разработал		Волченко			02.23		
						Принципиальная технологическая схема	ООО "Водтехком" г. Краснодар
Н. контроль		Ибрагимова			02.23		

ГОСУДАРСТВЕННАЯ ИНФОРМАЦИОННАЯ СИСТЕМА ЕДИНЫЙ ГОСУДАРСТВЕННЫЙ РЕЕСТР ЗАКЛЮЧЕНИЙ ЭКСПЕРТИЗЫ ПРОЕКТНОЙ ДОКУМЕНТАЦИИ ОБЪЕКТОВ КАПИТАЛЬНОГО СТРОИТЕЛЬСТВА

Номер заключения экспертизы / Номер раздела Реестра

20-1-1-3-022580-2023

Дата присвоения номера: 28.04.2023 14:39:54

Дата утверждения заключения экспертизы 28.04.2023

Скачать заключение экспертизы

Государственное автономное учреждение "Управление государственной экспертизы Чеченской Республики"

"УТВЕРЖДАЮ"
Заместитель начальника управления
Дакаев Сайпуди Сайпиевич

Положительное заключение государственной экспертизы

Наименование объекта экспертизы:
"Реконструкция водозабора "Черная речка" Гудермесского района мощностью 28,7 тыс.м3/сутки, Чеченская Республика"

Вид работ:
Реконструкция

Объект экспертизы:
проектная документация и результаты инженерных изысканий

Предмет экспертизы:
оценка соответствия результатов инженерных изысканий требованиям технических регламентов, оценка соответствия проектной документации установленным требованиям, проверка достоверности определения сметной стоимости

Разработка проектно-сметной документации, сопровождение получения положительного заключения государственной экспертизы

Изм.	Кол.уч.	Лист	№док.	Подпись	Дата			
Разработа							Стадия	Лист	Листов
Проверил									
ГИП									
Н. контр.									
Гл. спец.									


Взам. инв. №

Подпись и дата

Инв. № подл.

20-ИБК-Л-13И2
Реконструкция "ВНС Белореченская"
Гудермесского района, Чеченская республика

Технологическая схема водоснабжения

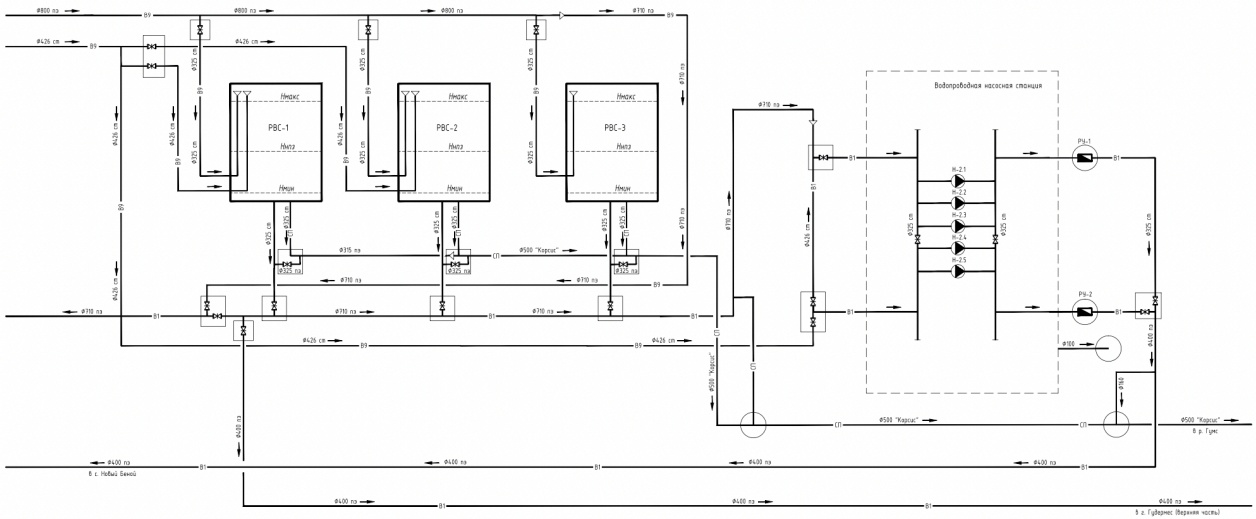

Номер заключения экспертизы / Номер раздела Реестра

20-1-1-3-022022-2023

Дата присвоения номера: 27.04.2023 10:10:07

Дата утверждения заключения экспертизы 27.04.2023

Скачать заключение экспертизы

Государственное автономное учреждение
"Управление государственной экспертизы Чеченской Республики"

"УТВЕРЖДАЮ"
Заместитель начальника управления
Дакаев Сайпуди Сайпиевич

Положительное заключение государственной экспертизы

Наименование объекта экспертизы:
"Реконструкция "ВНС Белореченская" Гудермесского района, Чеченская Республика"

Вид работ:
Реконструкция

Объект экспертизы:
проектная документация и результаты инженерных изысканий

Предмет экспертизы:
оценка соответствия результатов инженерных изысканий требованиям технических регламентов, оценка соответствия проектной документации установленным требованиям, проверка достоверности определения сметной стоимости

Разработка проектно-сметной документации, сопровождение получения положительного заключения государственной экспертизы


Изм.	Кол.уч.	Лист	№док.	Подпись	Дата			
Разработал							Стадия	Лист	Листов
Проверил									
ГИП									
Н. контр.									
Гл. спец.									


Взам. инв. №

Подпись и дата

Инв. № подл.

20-ИБК-Л-16И1
Строительство водозаборных сооружений и водопроводных сетей в Шалинском районе Чеченской Республики

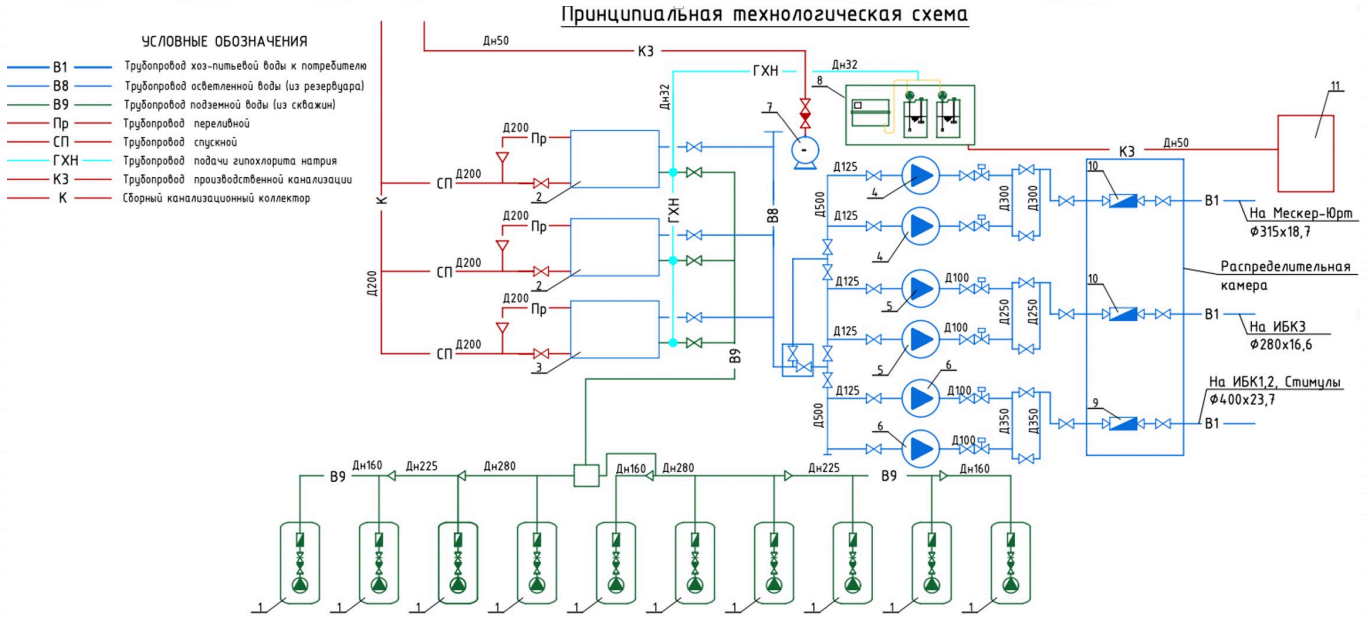

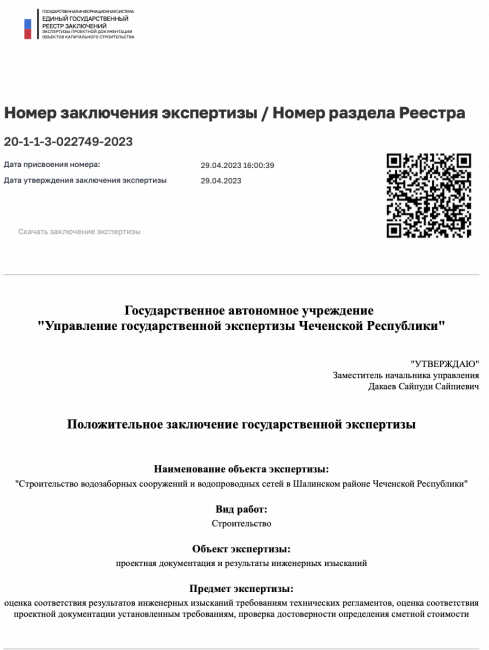

Номер заключения экспертизы / Номер раздела Реестра

20-1-1-3-022749-2023

Дата присвоения номера: 29.04.2023 16:00:39

Дата утверждения заключения экспертизы 29.04.2023

Скачать заключение экспертизы

Государственное автономное учреждение "Управление государственной экспертизы Чеченской Республики"

"УТВЕРЖДАЮ"
Заместитель начальника управления
Дакаев Сайпуди Сайпиевич

Положительное заключение государственной экспертизы

Наименование объекта экспертизы:
"Строительство водозаборных сооружений и водопроводных сетей в Шалинском районе Чеченской Республики"

Вид работ:
Строительство

Объект экспертизы:
проектная документация и результаты инженерных изысканий


Предмет экспертизы:
оценка соответствия результатов инженерных изысканий требованиям технических регламентов, оценка соответствия проектной документации установленным требованиям, проверка достоверности определения сметной стоимости

Разработка проектно-сметной документации, сопровождение получения положительного заключения государственной экспертизы

Изм.	Кол.уч.	Лист	№док.	Подпись	Дата			
Разработал							Стадия	Лист	Листов
Проверил									
ГИП									
Н. контр.									
Гл. спец.									

Взам. инв. №
Подпись и дата
Инв. № подл.

20-ИБК-Л-17И1
Реконструкция водозабора «Самашкенский», мощностью 10 000 м3/ в сутки Ачхой-Мартановского района, Чеченская республика

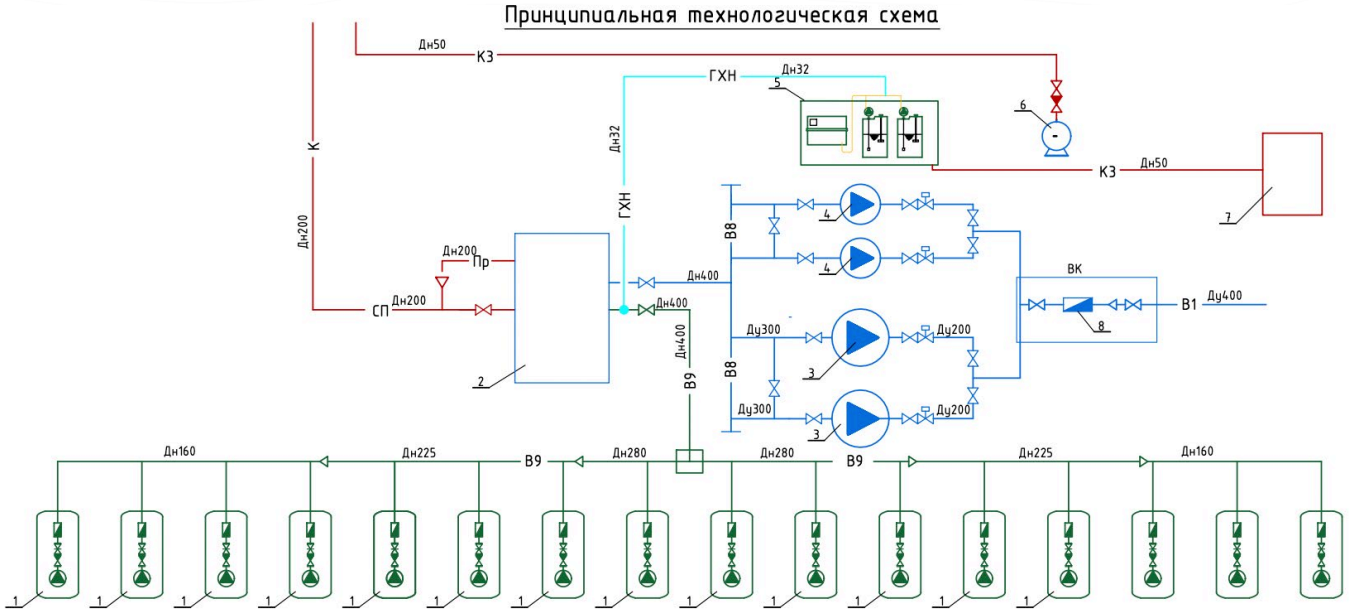

ЕДИНЫЙ ГОСУДАРСТВЕННЫЙ РЕЕСТР ЗАКЛЮЧЕНИЙ

Номер заключения экспертизы / Номер раздела Реестра

20-1-1-3-022581-2023

Дата присвоения номера: 28.04.2023 14:42:12

Дата утверждения заключения экспертизы 28.04.2023

Скачать заключение экспертизы

Государственное автономное учреждение "Управление государственной экспертизы Чеченской Республики"

"УТВЕРЖДАЮ"
Заместитель начальника управления
Дакаев Сайпуди Сайпиевич

Положительное заключение государственной экспертизы

Наименование объекта экспертизы:
"Реконструкция водозабора "Самашкинский" Ачхой-Мартановского района мощностью 10 тыс.м3/сутки, Чеченская Республика"

Вид работ:
Реконструкция

Объект экспертизы:
проектная документация и результаты инженерных изысканий

Предмет экспертизы:
оценка соответствия результатов инженерных изысканий требованиям технических регламентов, оценка соответствия проектной документации установленным требованиям, проверка достоверности определения сметной стоимости

Разработка проектно-сметной документации, сопровождение получения положительного заключения государственной экспертизы


Изм.	Кол.уч.	Лист	№док.	Подпись	Дата			
Разработал							Стадия	Лист	Листов
Проверил									
ГИП									
Н. контр.									
Гл. спец.									

Взам. инв. №

Подпись и дата

Инв. № подл.

20-ИБК-Л-17И2
Строительство водовода от водозабора «Самашкенский» до с. Побединское Грозненского район Д-500 мм, протяжённостью 25 км

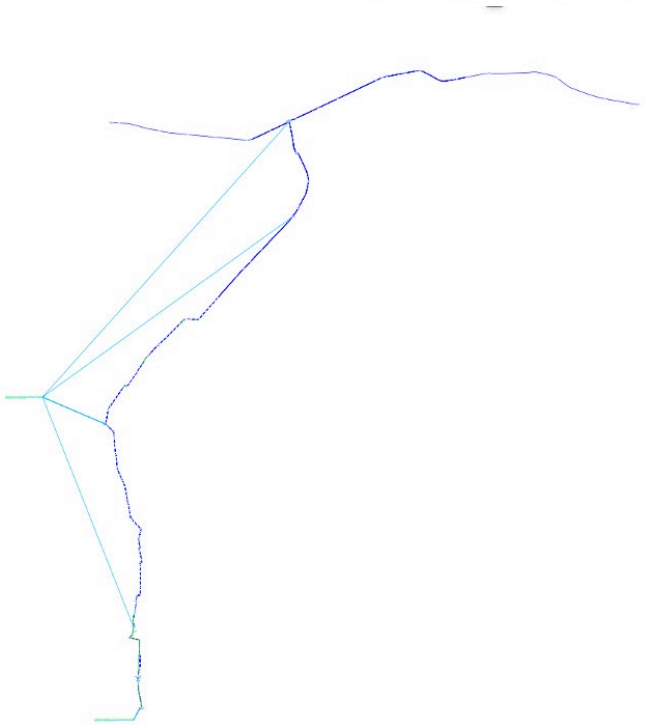



ГОСУДАРСТВЕННАЯ ИНФОРМАЦИОННАЯ СИСТЕМА
ЕДИНЫЙ ГОСУДАРСТВЕННЫЙ РЕЕСТР ЗАКЛЮЧЕНИЙ
ЭКСПЕРТИЗЫ ПРОЕКТНОЙ ДОКУМЕНТАЦИИ ОБЪЕКТОВ КАПИТАЛЬНОГО СТРОИТЕЛЬСТВА

Номер заключения экспертизы / Номер раздела Реестра

20-1-1-3-018994-2023

Дата присвоения номера: 13.04.2023 16:50:36

Дата утверждения заключения экспертизы 13.04.2023

Скачать заключение экспертизы

Государственное автономное учреждение
"Управление государственной экспертизы Чеченской Республики"

"УТВЕРЖДАЮ"
Заместитель начальника управления
Дакаев Сайпуди Сайпиевич

Положительное заключение государственной экспертизы

Наименование объекта экспертизы:
"Строительство водовода от водозабора "Самашкинский" до с.Побединское Грозненского района Д-500 мм. протяженностью 25 км, Чеченская Республика"

Вид работ:
Строительство

Объект экспертизы:
проектная документация и результаты инженерных изысканий

Предмет экспертизы:
оценка соответствия результатов инженерных изысканий требованиям технических регламентов, оценка соответствия проектной документации установленным требованиям, проверка достоверности определения сметной стоимости

Разработка проектно-сметной документации, сопровождение получения положительного заключения государственной экспертизы


Взам. инв. №

Подпись и дата

Инв. № подл.

Изм.	Кол.уч.	Лист	№док.	Подпись	Дата			
Разработал							Стадия	Лист	Листов
Проверил									
ГИП									
Н. контр.									
Гл. спец.									

«Строительство мясоперерабатывающего предприятия с законченным циклом. (1 этап)»
Комплекс очистки ZV-BIO.PRO.180 (MPP)
ДАГМЯСО г. Махачкала (2 квартал 2026 г.)

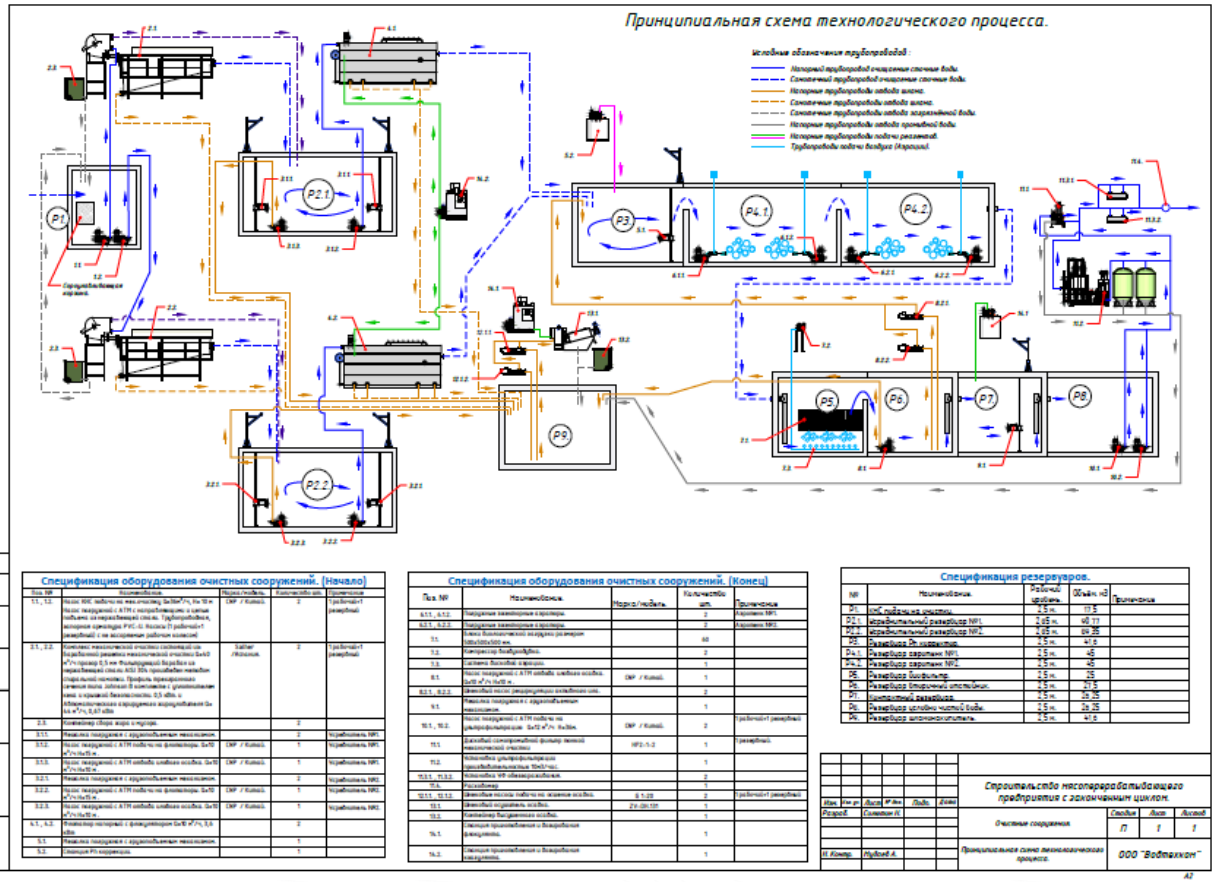


Разработка проектно-сметной документации, сопровождение получения положительного заключения государственной экспертизы, поставка, монтаж, ПНР оборудования, разработка системы автоматизации ТП.

Изм.	Кол.уч.	Лист	№док.	Подпись	Дата			
Разработа								
Проверил						Стадия	Лист	Листов
ГИП								
Н. контр.								
Гл. спец.								

Инв. № подл. | Подпись и дата | Взам. инв. №

«СТРОИТЕЛЬСТВО ОЧИСТНЫХ СООРУЖЕНИЙ КАНАЛИЗАЦИИ в г. ДАГЕСТАНСКИЕ ОГНИ. Производительность 12 тыс. м³ в сутки.»

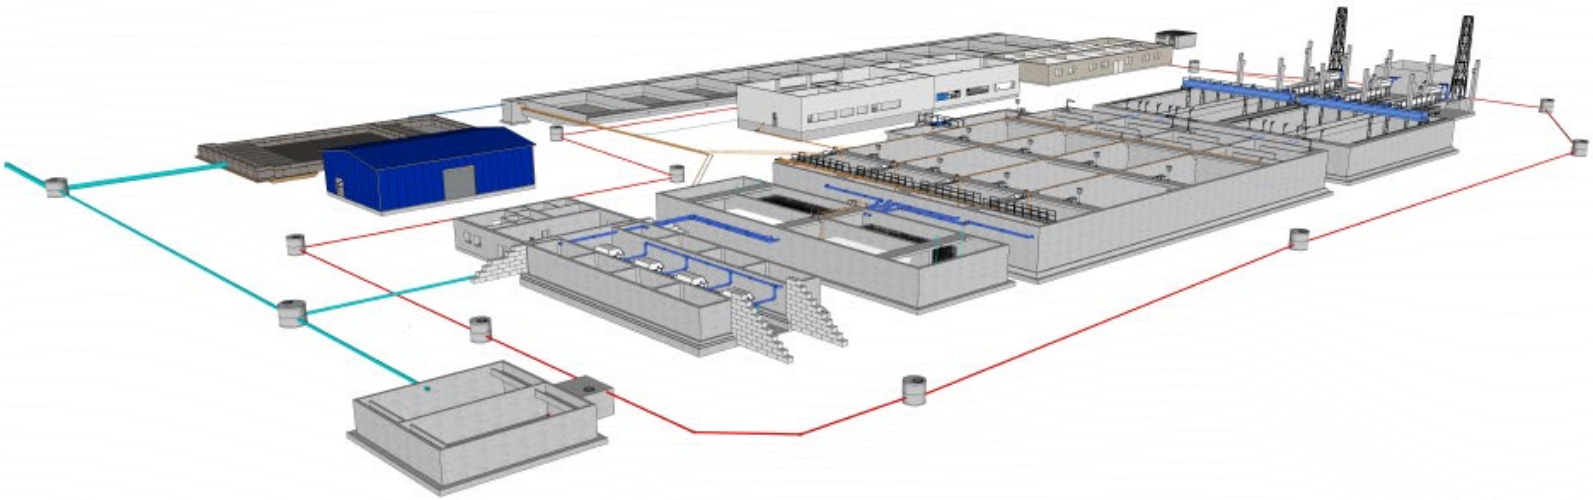

Разработка проектно-сметной документации, сопровождение получения положительного заключения государственной экспертизы, поставка, монтаж, ПНР оборудования, разработка системы автоматизации ТП.

Инв. № подл. | Подпись и дата | Взам. инв. №

Изм.	Кол.уч.	Лист	№док.	Подпись	Дата			
Разработал							Стадия	Лист	Листов
Проверил									
ГИП									
Н. контр.									
Гл. спец.									

«Обустройство военного городка в с. Гелдаган, Курчалоевского района» Российская Федерация, Чеченская Республика
«Обустройство военного городка в станице Ищерская, Наурского района» Российская Федерация, Чеченская Республика













- Изготовление и поставка технологическое оборудования для обеспечения нужд водоснабжения и пожаротушения
- Химводоподготовка, включая УФ обеззараживание
- Оборудование хоз. бытовой канализации
- Оборудование ливневой канализации
- Монтаж, пусконаладочные работы
- Строительно-монтажные работы
- Разработка системы автоматизации ТП.

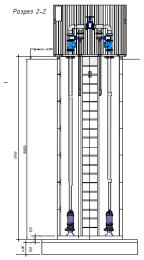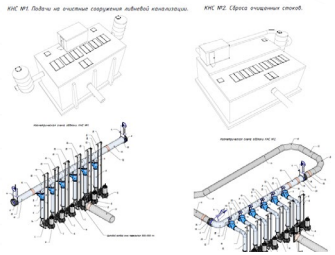Изм.	Кол.уч.	Лист	№док.	Подпись	Дата			
Разработа								
Проверил							Стадия	Лист	Листов
ГИП									
Н. контр.									
Гл. спец.									

Инв. № подл. | Подпись и дата | Взам. инв. №

г. Краснодар, ул. Северная, 4

Исп. директор Филиппов Артем Александрович

Тел. +79186363050

www.rusintrade.ru

rit-rus@bk.ru

rusintrade.ru